

-perth-

一街の素敵な電気屋さんー
-nice electric shop in town-

・今回我々が提案するのは街の素敵な電気屋さんということで小川町、近所の方々に密着した電気屋さんを目指しました。なにも買うものがなくてもふらっと立ち寄り世間話をする。その会話の中でかんのさんが家電を使った提案をする。

・かんのさんを中心としたコミュニティができればいいなと思っています。そのなかでふらっと立ち寄りたくような、居心地のよい空間に仕上げました。

-kanno-

-かんの-

-concept-

-シンプルにみせる-

・前面FIX窓をいかし外から何屋さんかわかるように家電を沢山みせる用なレイアウトにしました。

・少ないスペースで沢山ディスプレイできるように棚を配置しました。

・幅広い方に来店して頂きたいのでシンプルモダンの様式にしました。

・気軽にお客さんに来店して頂きたいということでゆったりできるソファを配置いたしました。商談スペース、来客用として利用して頂けたらと思います。

-material-
-マテリアル-

-shelf-

・棚

・無垢材ホワイトオーク

-counter-

・カウンター

・漆喰こて塗り仕上げ

-wall-

・壁

・漆喰スポンジローラー
※壁は既存の物をつけています。

-sofa-


・ソファー

・ホワイトレザー

-floor-

・床

・ページュニックオーク木目柄
※フローリングは既存の物をつけています。

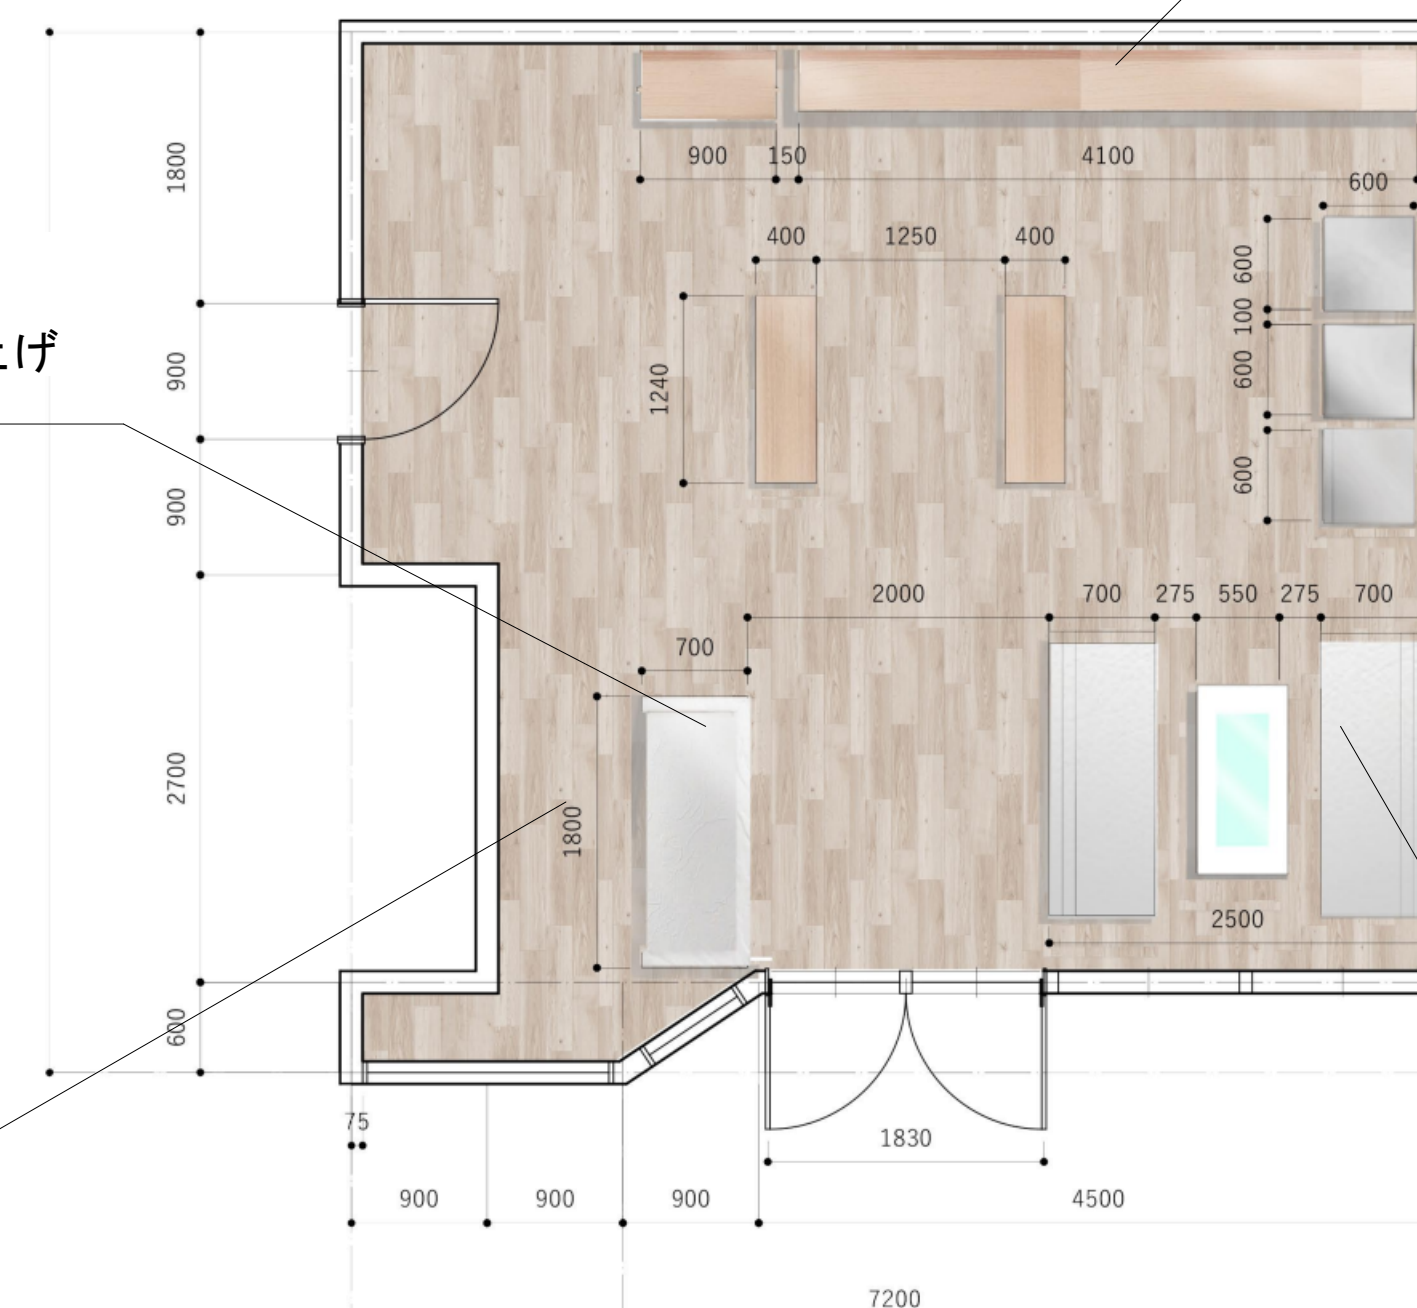

・平面詳細図 S=1/50