


素材表

事務所の仕上げ材詳細

①使用場所
②仕上げ材の種類
③品名/品番
④サイズ/カラー
⑤メーカー

詳細図

- 1F**
- ①風除室/床
 - ②パインナチュラル(無塗装)
 - ③B345007021660
パインナチュラルS135/N
 - ④W135×D1820×H15
 - ⑤株式会社東京工営
 - ①玄関ホール/床
 - ②パインナチュラル(無塗装)
 - ③B345007021660
パインナチュラルS135/N
 - ④W135×D1820×H15
 - ⑤株式会社東京工営
 - ①玄関ホール/壁
 - ②塩化ビニール
 - ③SFE-74737
 - ④W920
 - ⑤サンゲツ

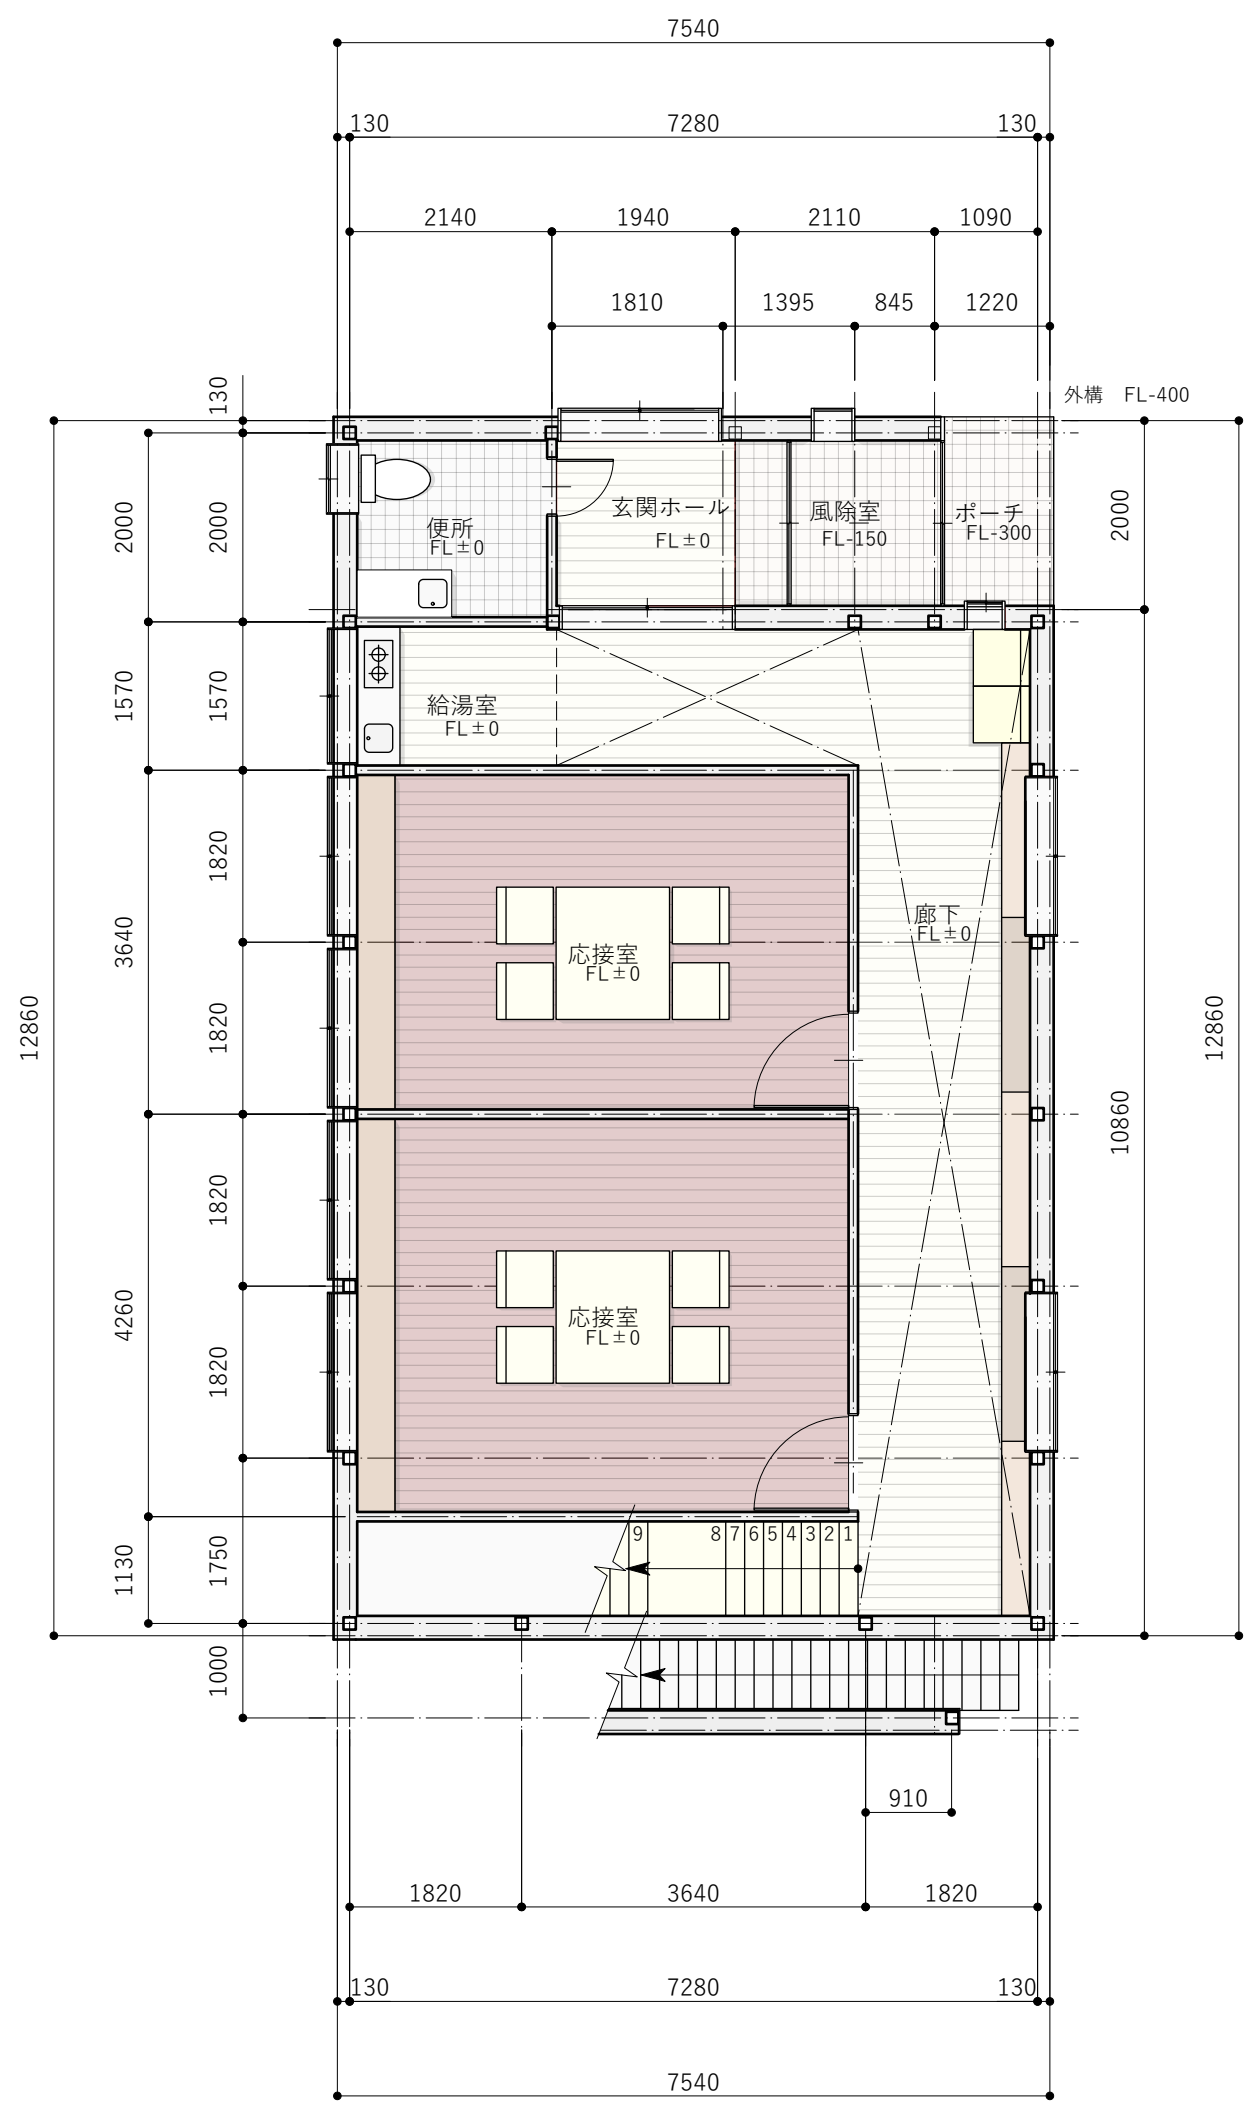

- ①給湯室/床
- ②パインナチュラル(無塗装)
- ③B345007021660
パインナチュラルS135/N
- ④W135×D1820×H15
- ⑤株式会社東京工営
- ①給湯室/壁
- ②塩化ビニール
- ③SFE-74737
- ④W920
- ⑤サンゲツ

- ①廊下
- ②パインナチュラル(無塗装)
- ③B345007021660
パインナチュラルS135/N
- ④W135×D1820×H15
- ⑤株式会社東京工営
- ①廊下/壁
- ②塩化ビニール
- ③SFE-74737
- ④W920
- ⑤サンゲツ



- ①応接室
- ②原着ポリプロピレン100%
- ③12709054/NT-35005
- ④W50×D50
- ⑤サンゲツ
- ①廊下/壁
- ②塩化ビニール
- ③SFE-74737
- ④W920
- ⑤サンゲツ

2F

- ①事務所/床
- ②パインナチュラル(無塗装)
- ③B345007021660
パインナチュラルS135/N
- ④W135×D1820×H15
- ⑤株式会社東京工営
- ①事務所/壁
- ②塩化ビニール
- ③SFE-74737
- ④W920
- ⑤サンゲツ

- ①給湯室/床
- ②パインナチュラル(無塗装)
- ③B345007021660
パインナチュラルS135/N
- ④W135×D1820×H15
- ⑤株式会社東京工営
- ①給湯室/壁
- ②塩化ビニール
- ③SFE-74737
- ④W920
- ⑤サンゲツ


- ①休憩室/床
- ②畳
- ③—
- ④W2730×D2730
- ⑤—
- ①休憩室/壁
- ②塩化ビニール
- ③SFE-74737
- ④W920
- ⑤サンゲツ

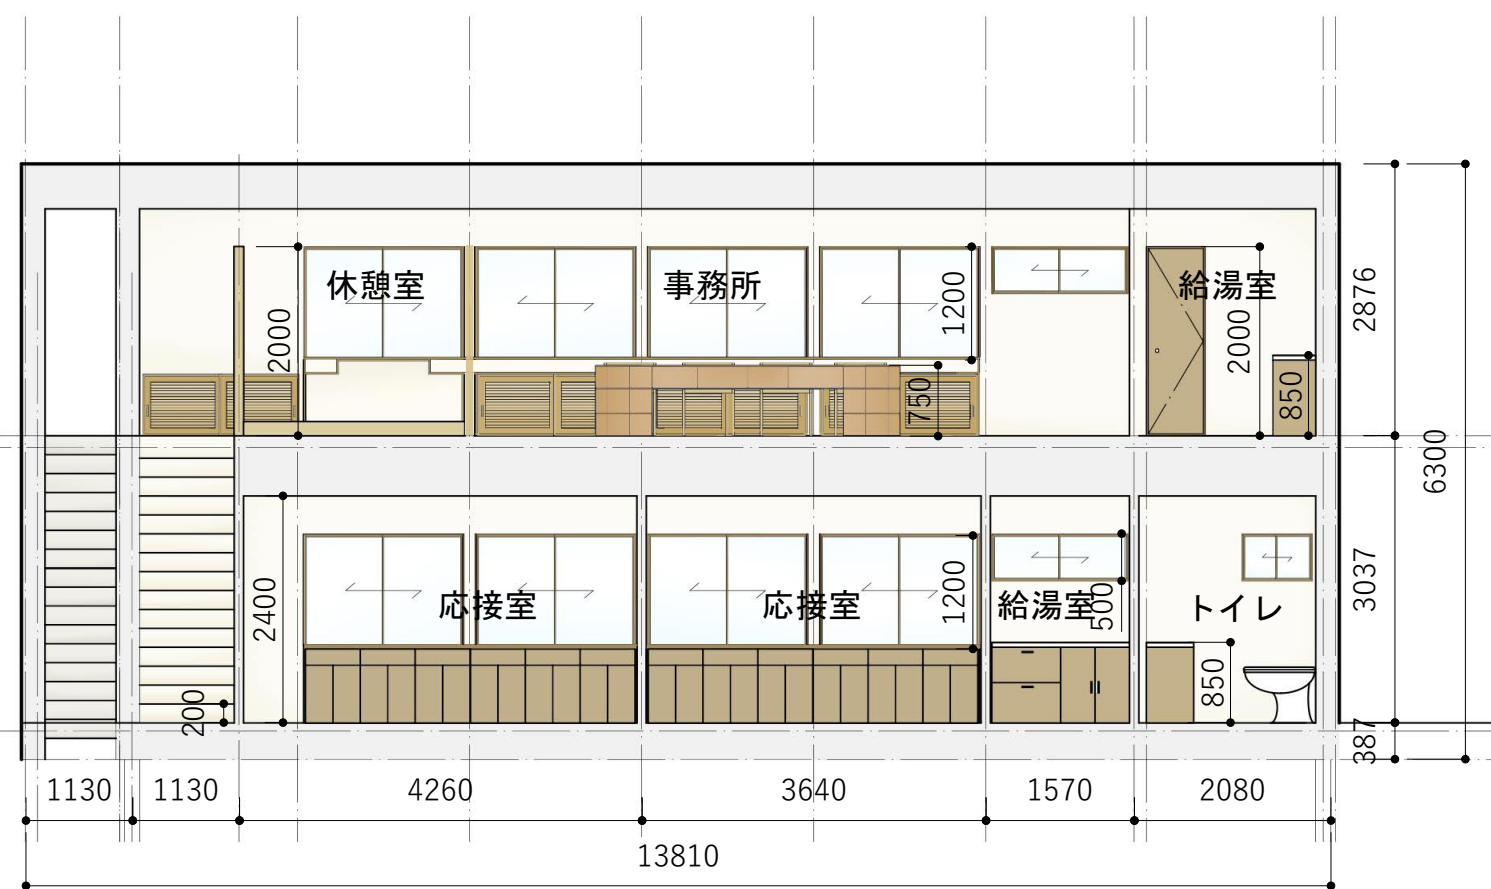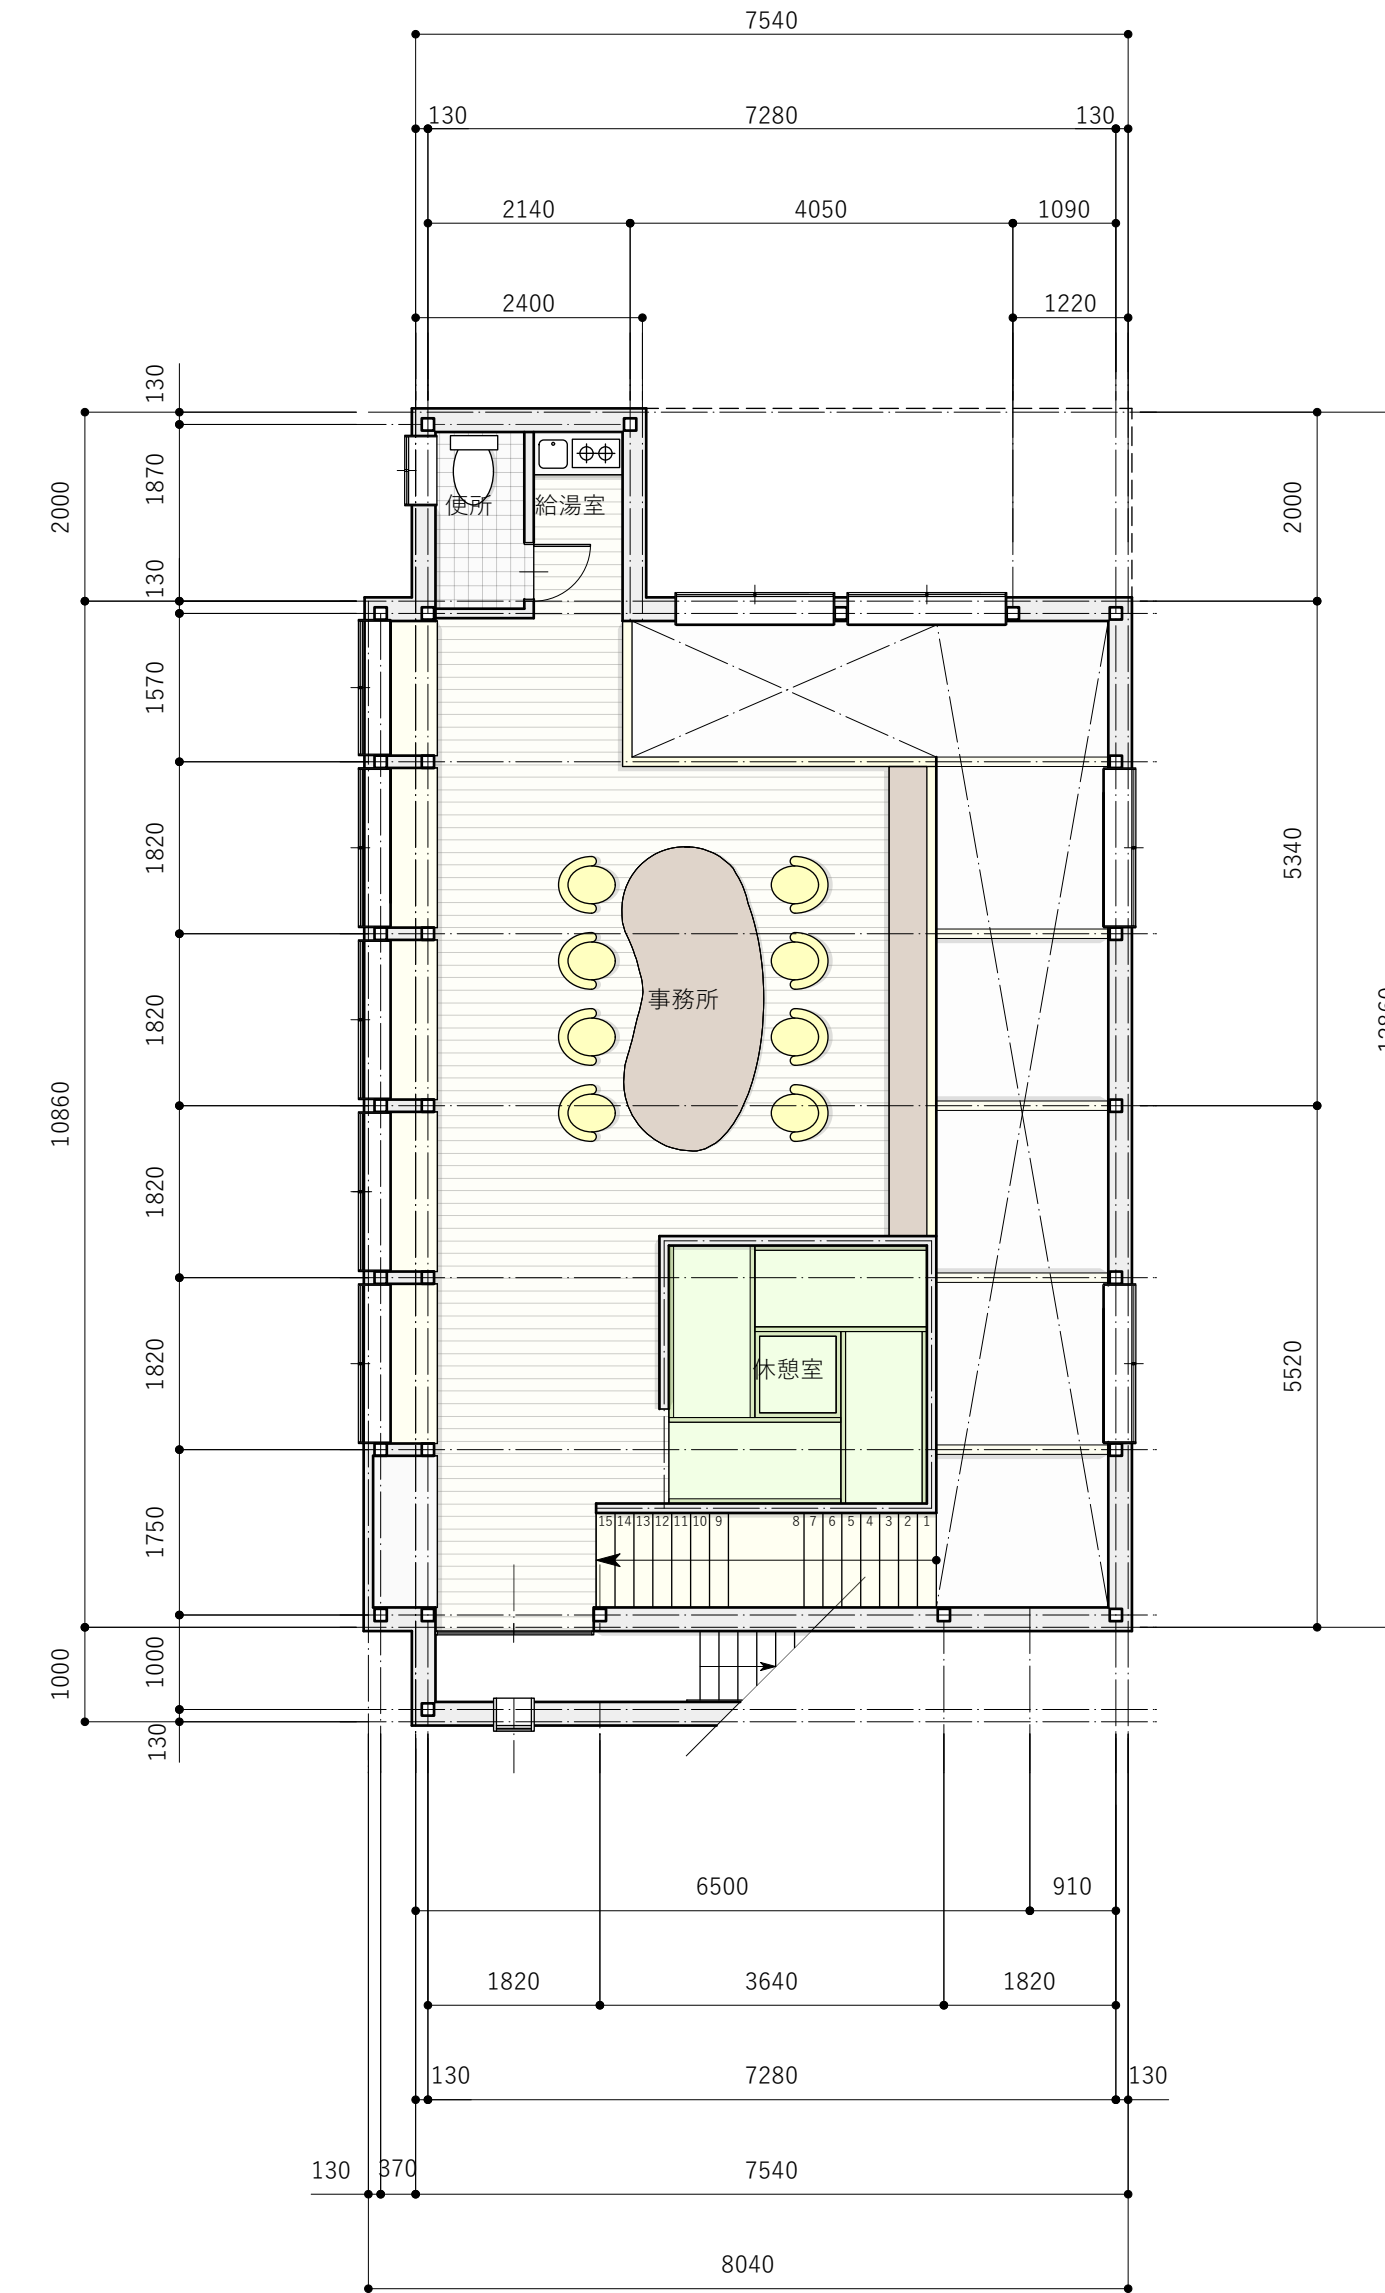


西面展開図 1/80



北面展開図 1/80

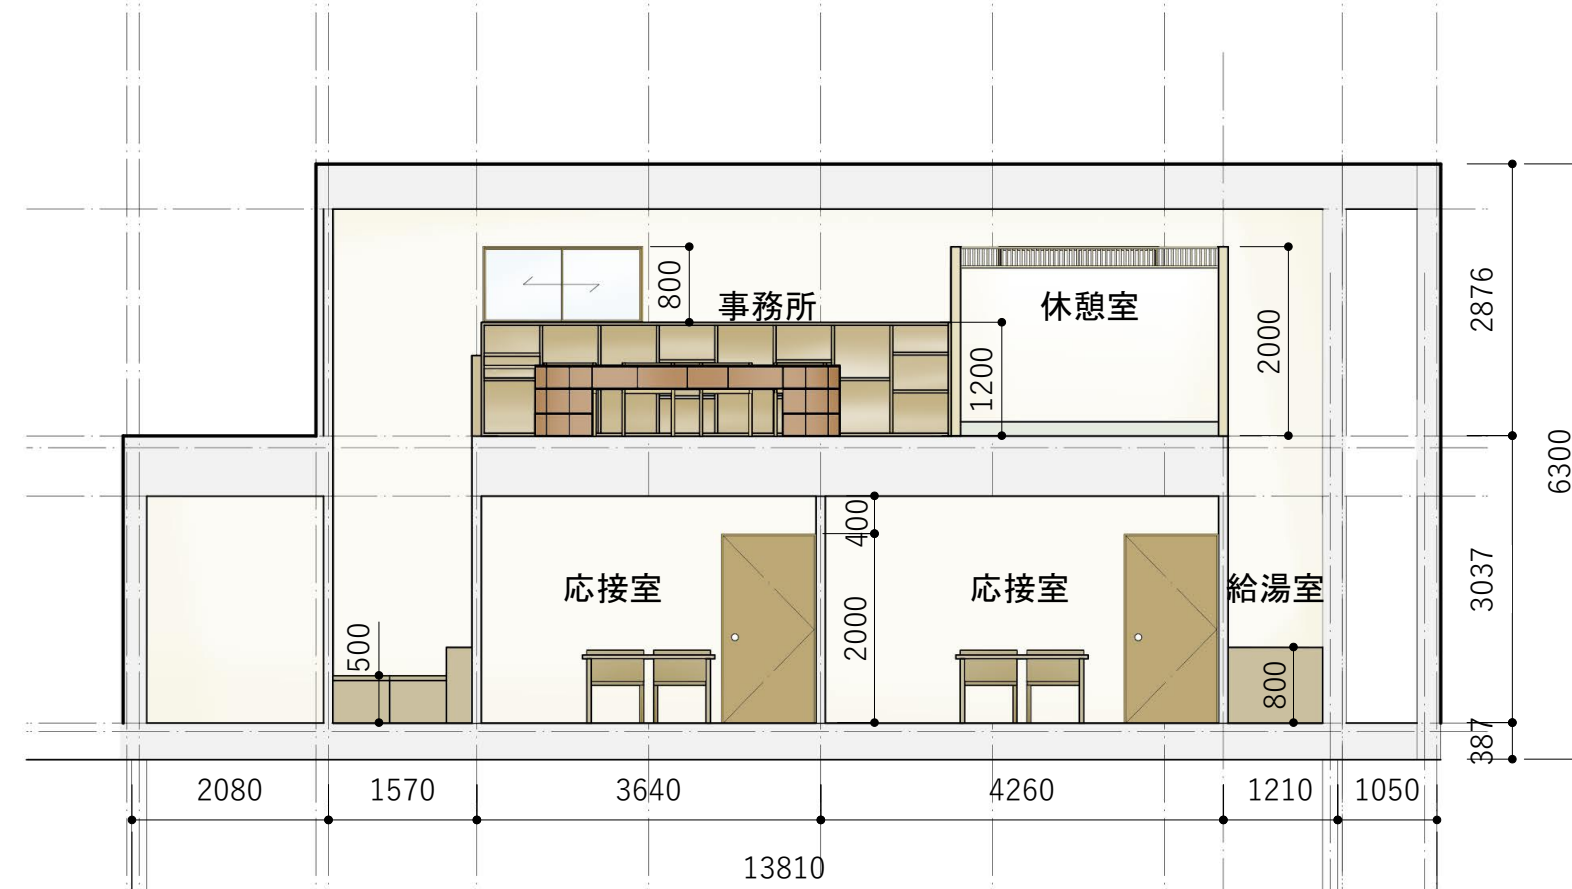

東面展開図 1/80

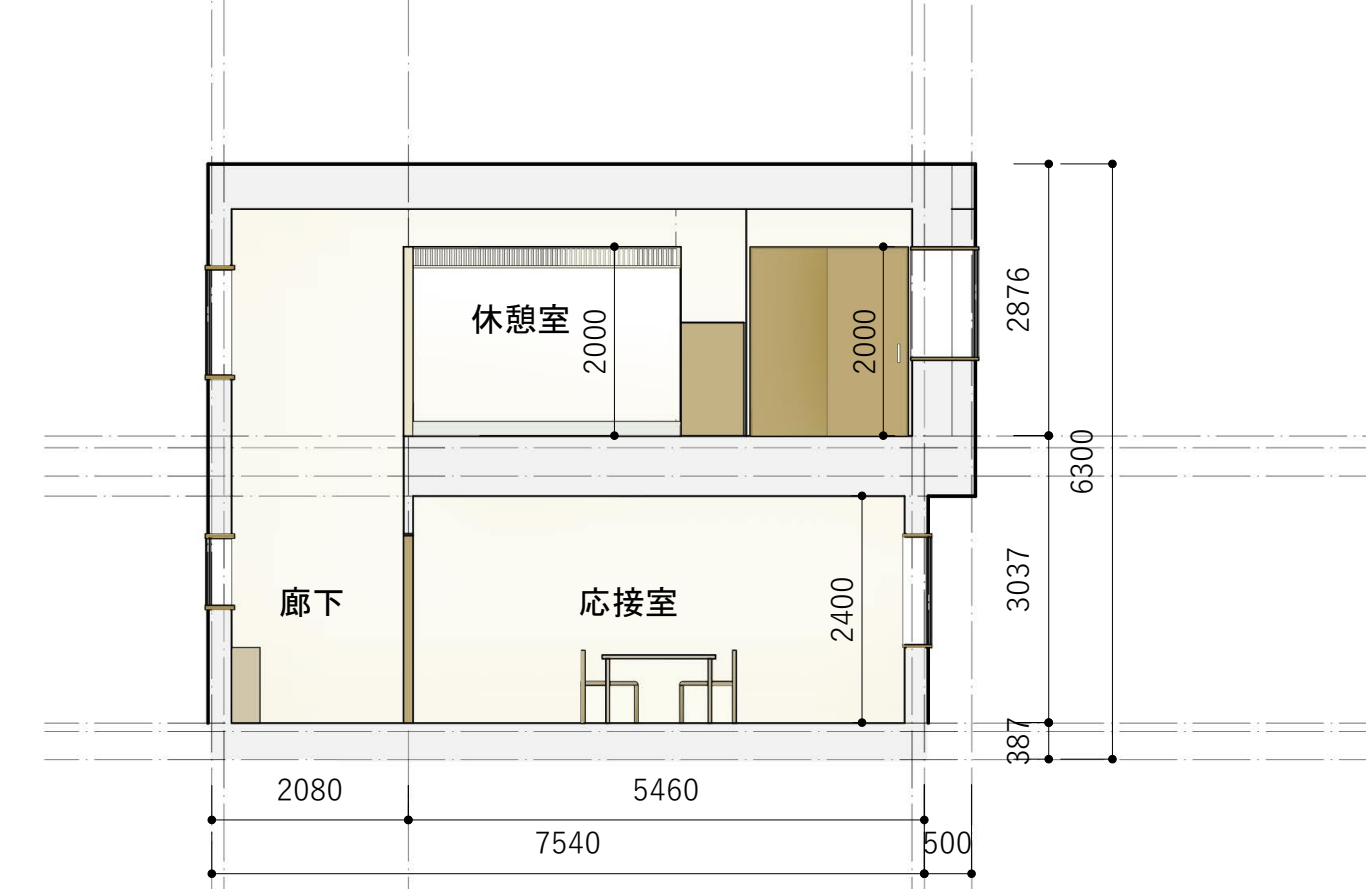

南面展開図 1/80

