
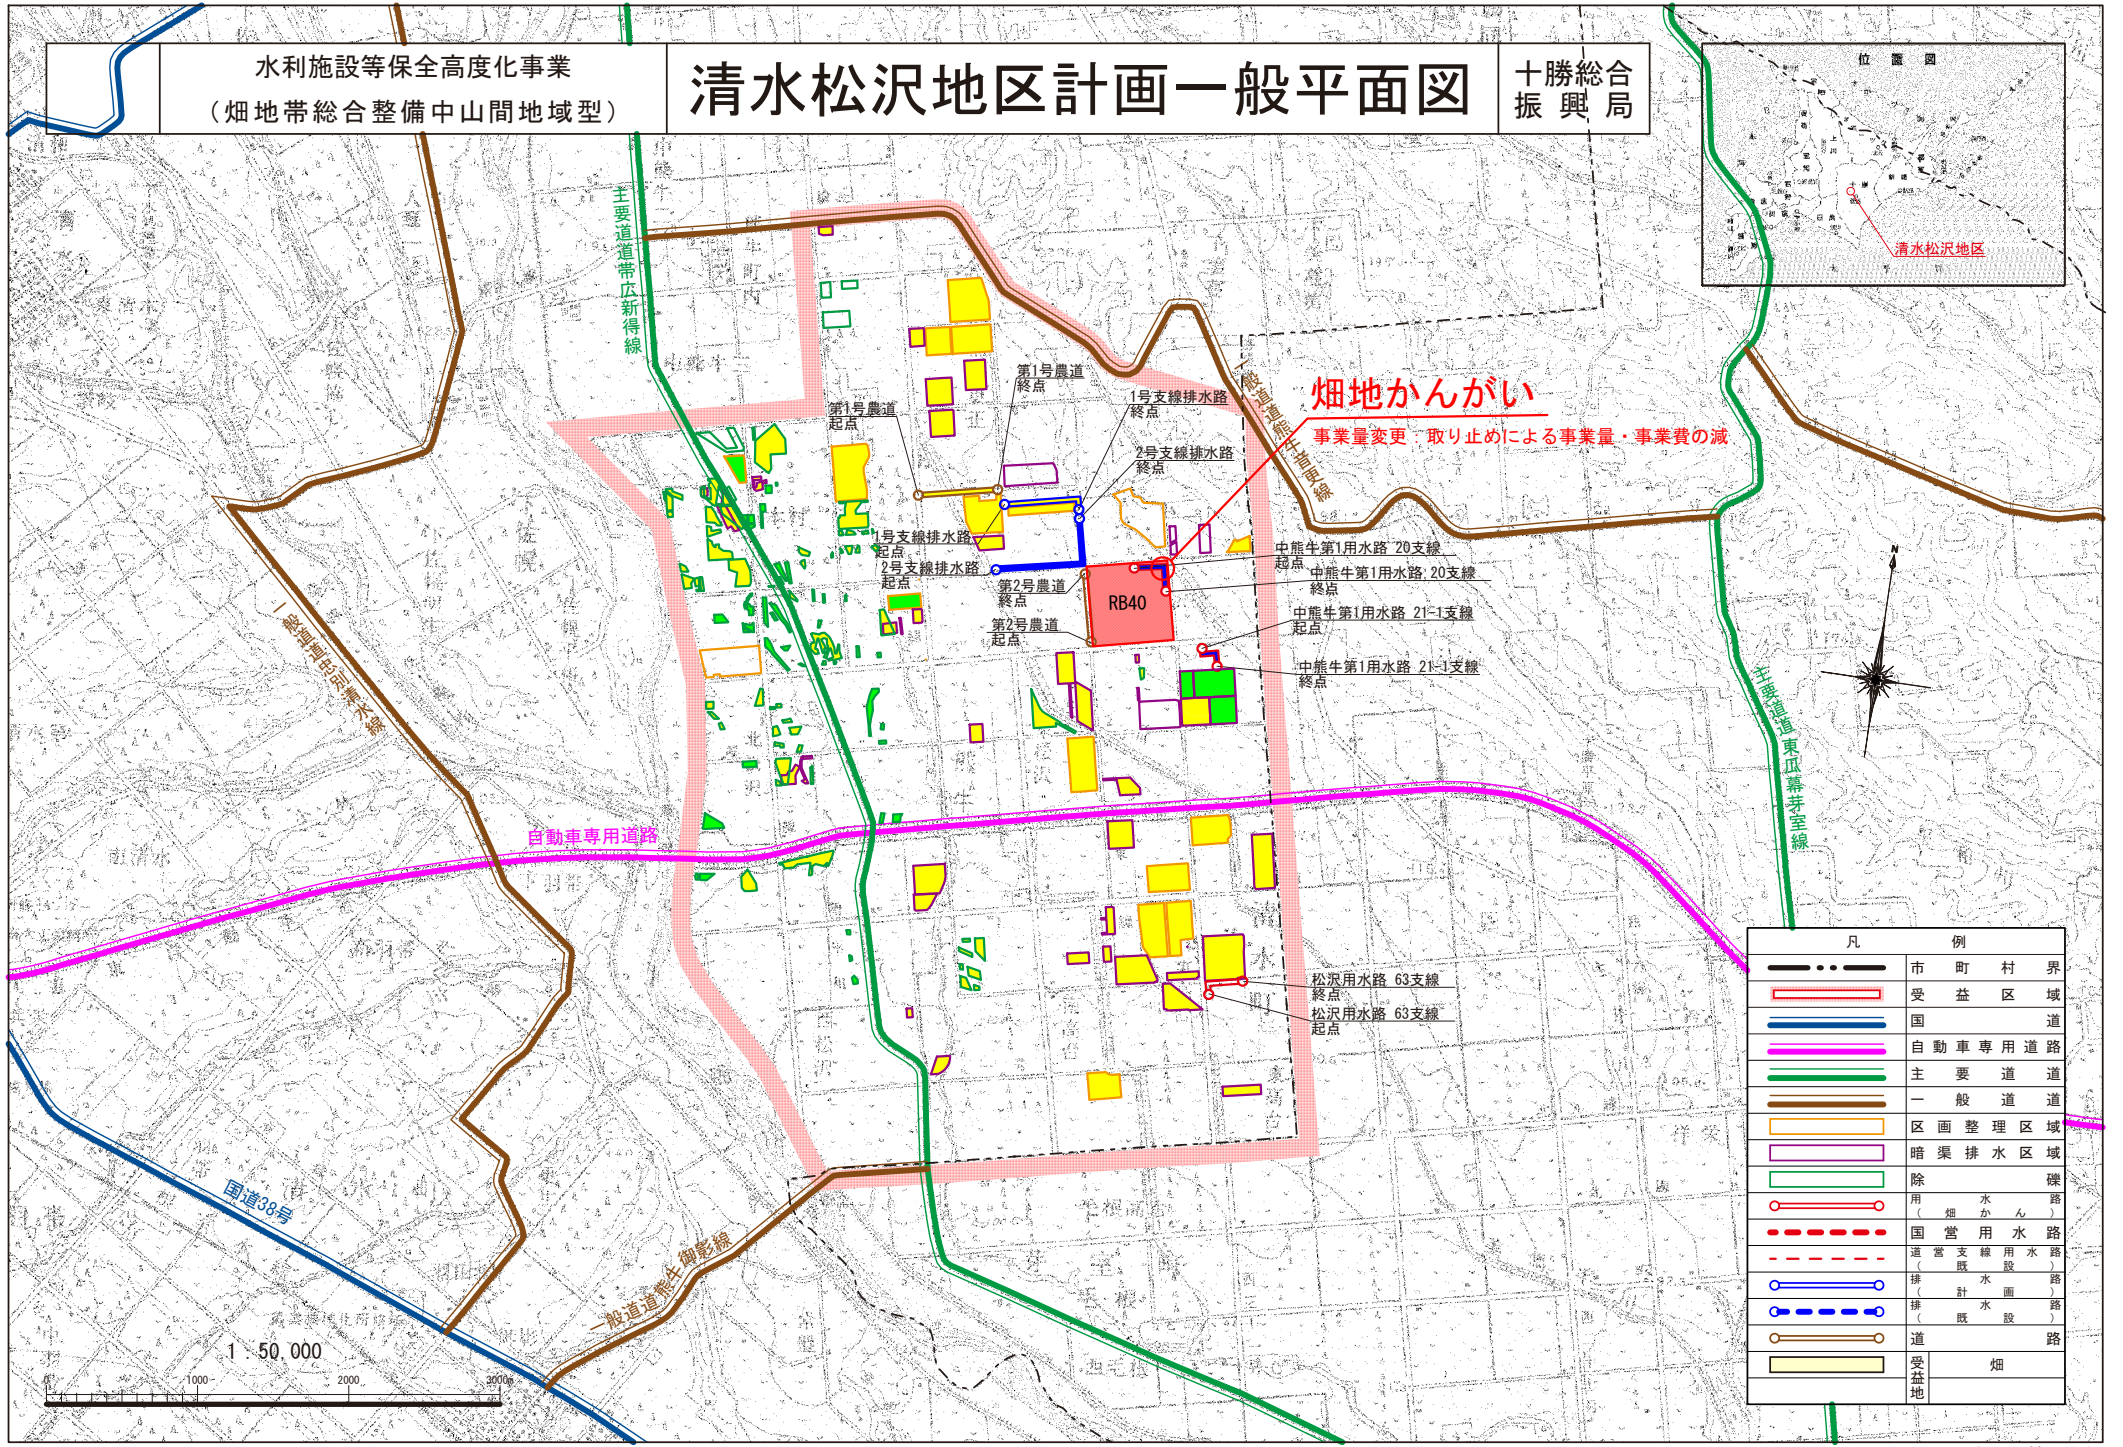


水利施設等保全高度化事業
(畑地帯総合整備中山間地域型)

清水松沢地区計画一般平面図

十勝総合
振興局

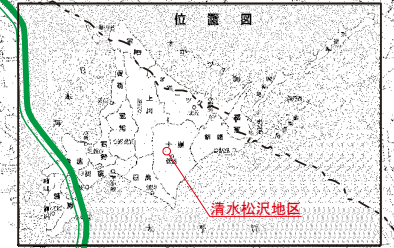

畑地かんがい
事業量変更・取り止めによる事業量・事業費の減

凡	例
— · — · — ·	市 町 村 界
— (red) —	受 益 区 域
— (blue) —	国 道
— (magenta) —	自 動 車 専 用 道 路
— (green) —	主 要 道 道
— (brown) —	一 般 道 道
— (orange) —	区 画 整 理 区 域
— (pink) —	暗 渠 排 水 区 域
— (light green) —	除 用 水 路 (畑 かん)
— (red) —	国 営 用 水 路
— (dashed) —	道 営 支 線 用 水 路
— (blue) —	排 (既) 水 面 路
— (dashed blue) —	排 (既) 水 路
— (orange) —	道 路
— (yellow) —	受 益 地

1 : 50,000

十勝総合振興局