

位置図


工事名	新羽常盤間道路舗装補修工事					
施工箇所	字御影					
範囲	起 点	北緯	東経	終 点	北緯	東経

※工事箇所の住所については施工起点の左側の住所としています。

※緯度経度については、世界測地系であり地理院地図を利用した簡易測定結果。



図面は上が北です

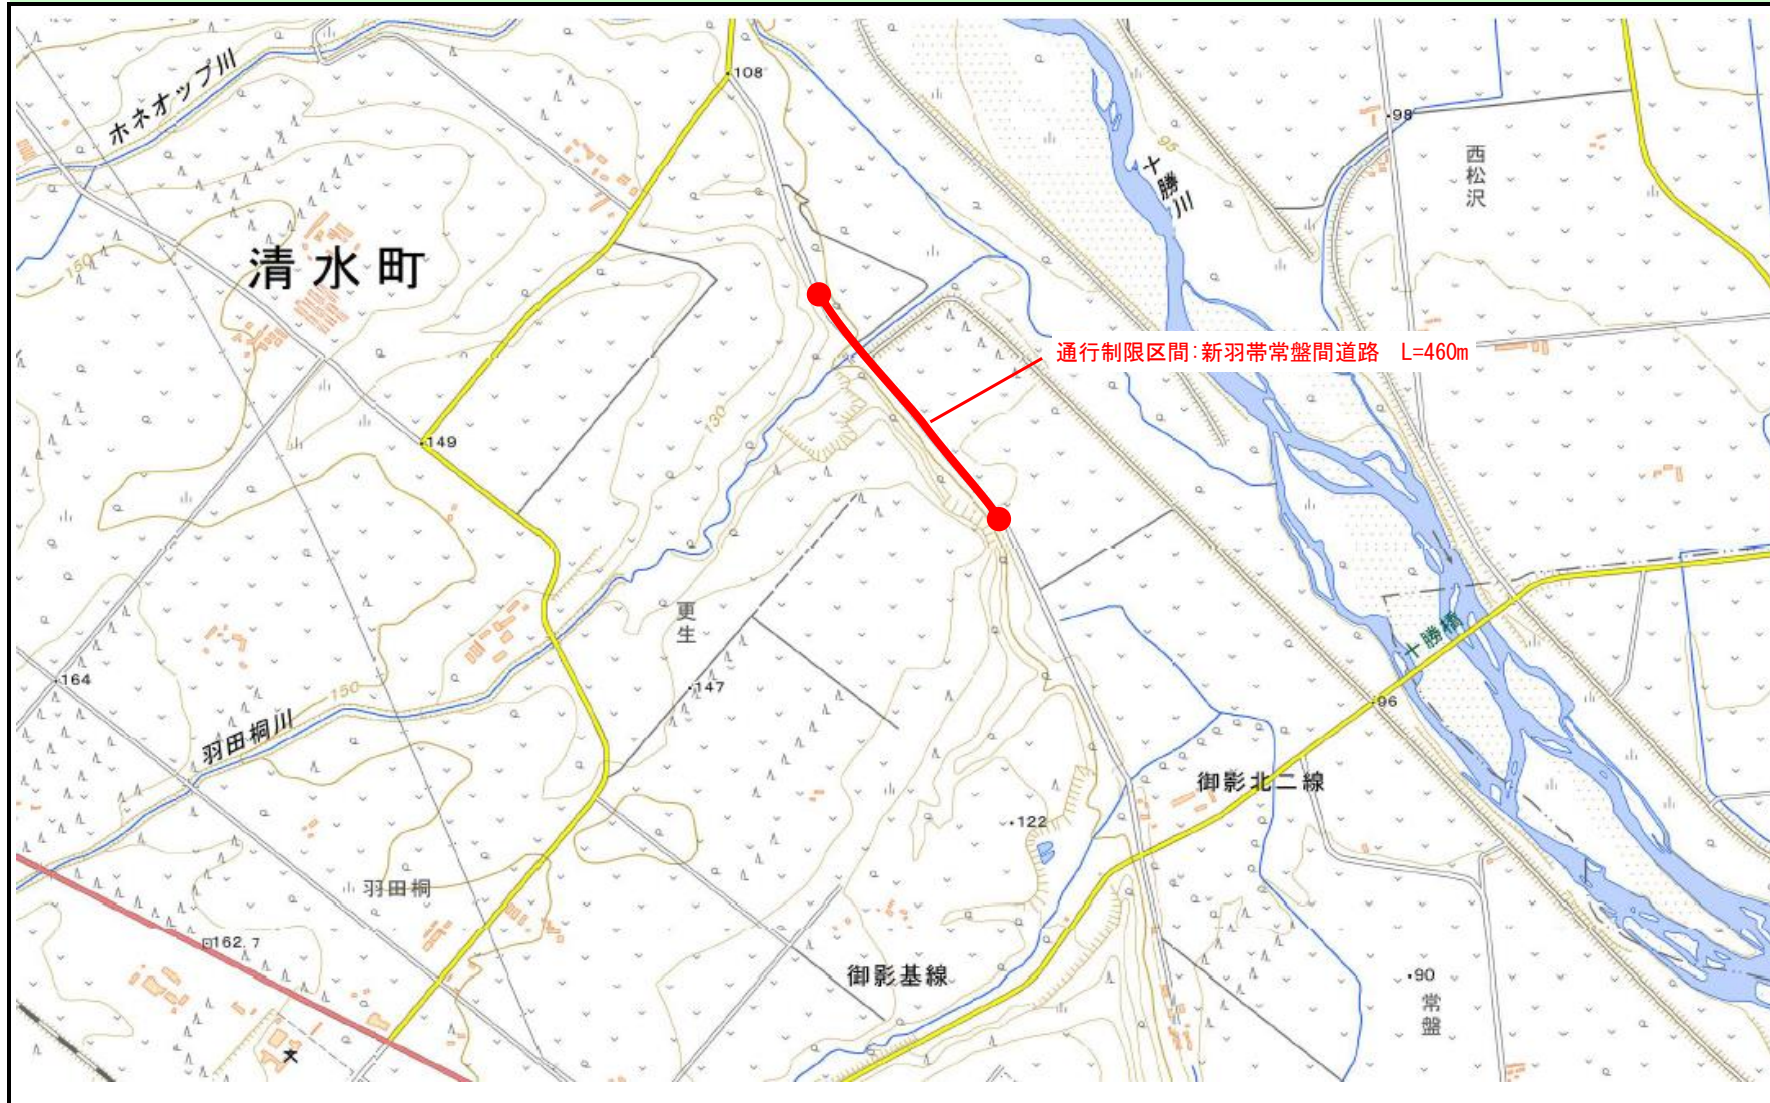


<凡例>
旗揚線

施工箇所

施工箇所

施工箇所塗り
・起点を示せる工事
(矢印の先が終点)

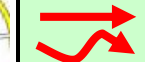

・起点を示せない工事
(区域を囲う)

建設副産物の仮置箇所

● 建設副産物の仮置場

残土処理場箇所・仮置箇所

▲ ○○場箇所

土取場箇所・発生土受渡箇所

▲ ○○場箇所

その他指定する箇所(仮設ヤード等)

□ ○○場箇所

輸送起点等

■ ○○起点

表示情報(表示している情報は■)

- 施工箇所・施工範囲
- 建設副産物の仮置箇所
- 残土処理場
- 仮置場
- 土取場
- 発生土受渡箇所
- 輸送起点箇所
- その他

備考