



# イバウカイジョウ 井戸端会議場

## 広いスペースで密なつながりを

今までは角のほうに手狭な会議スペースがあったり、ばらばらに配置された家具等でつながりをあまり感じれなかった。なので、より広いスペースを設け什器等でも邪魔しないような内装を考えた。また、密なつながりのきっかけとなるように車等の展示も大きく取り上げた

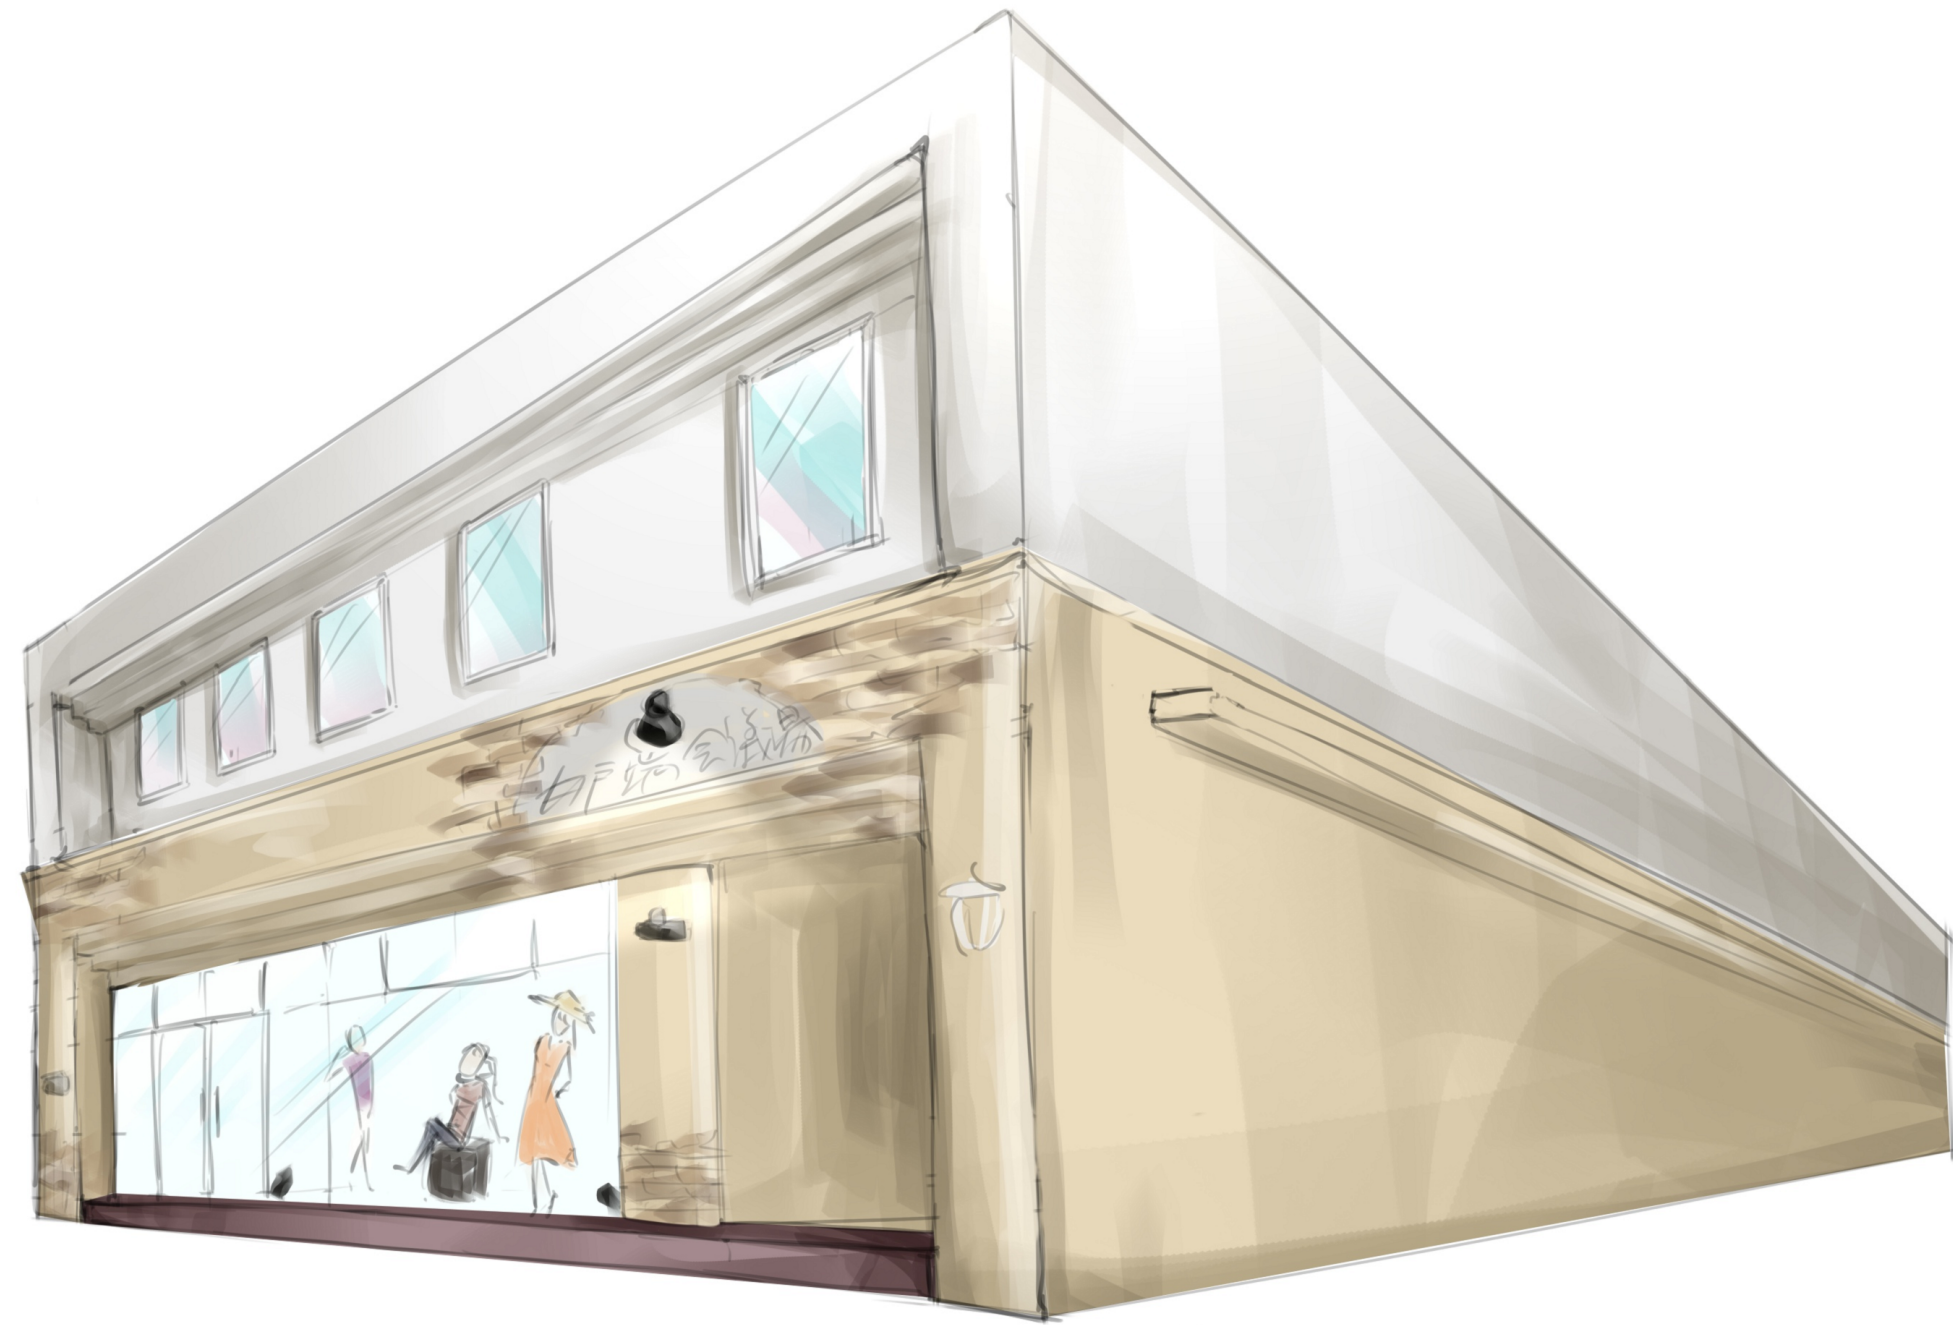


-ファサード-


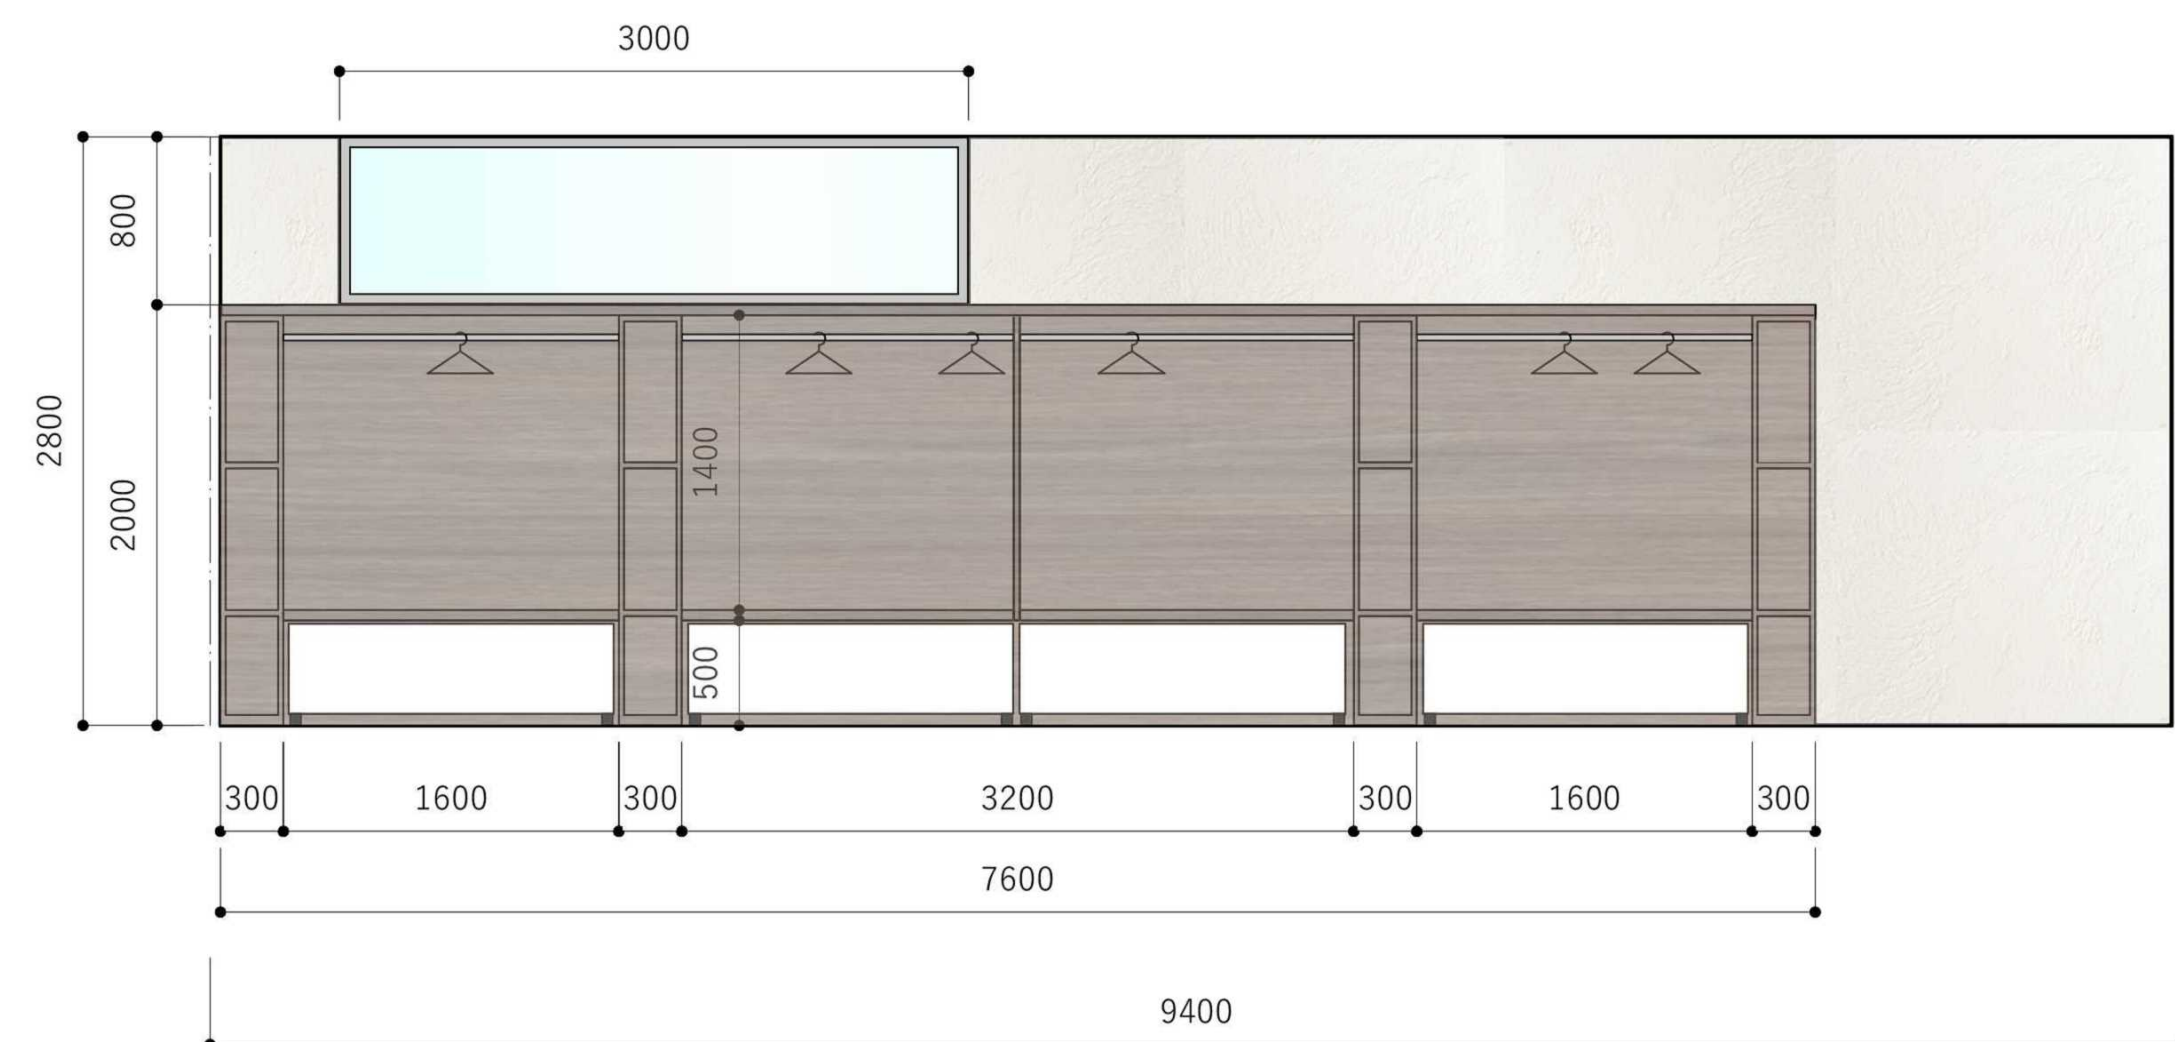


展開図

-現況平面図-

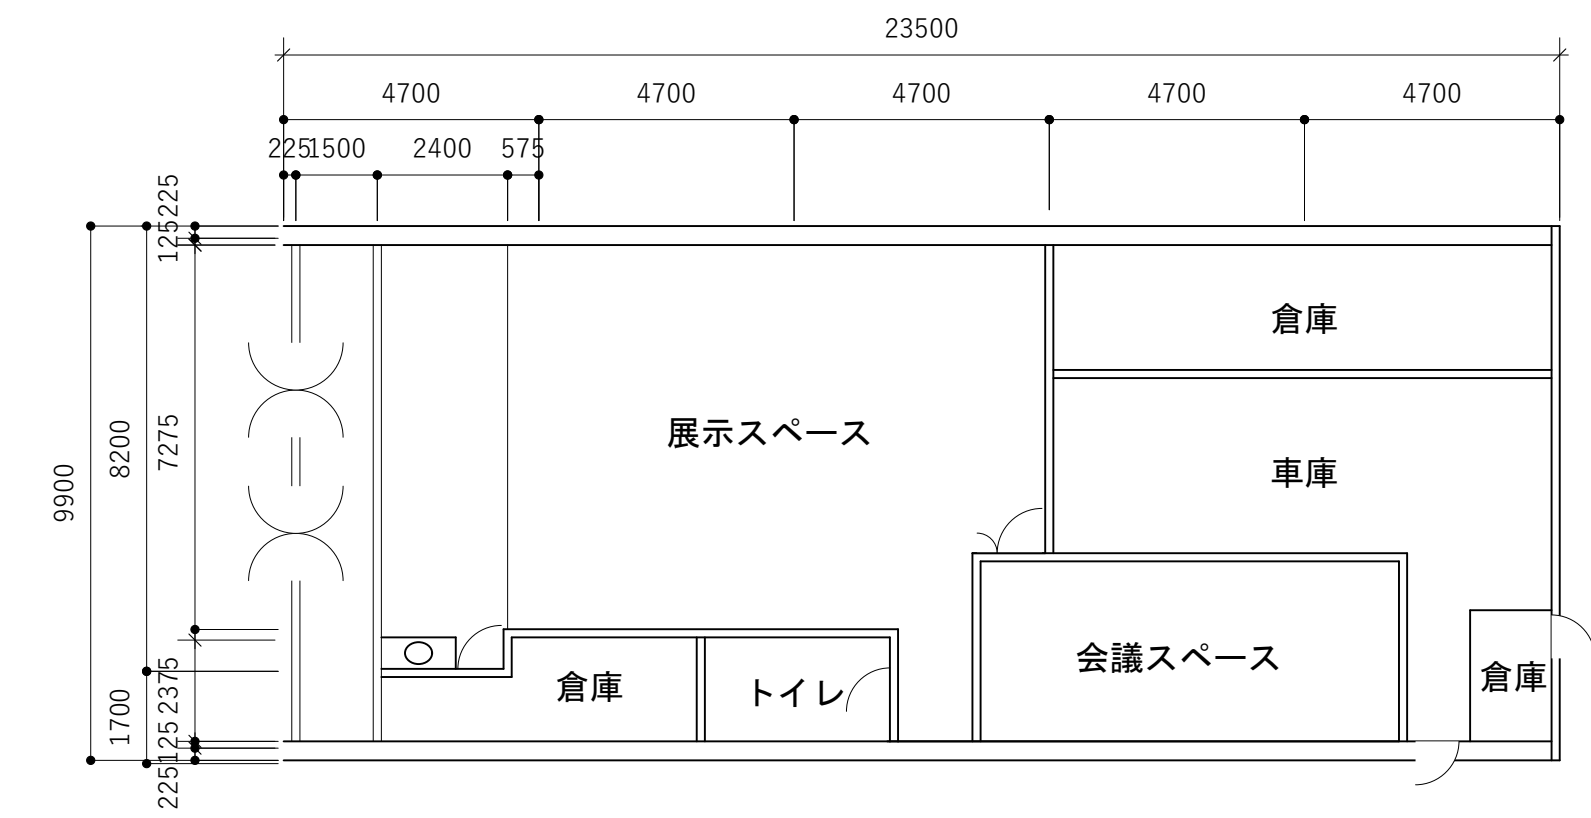

-平面図-

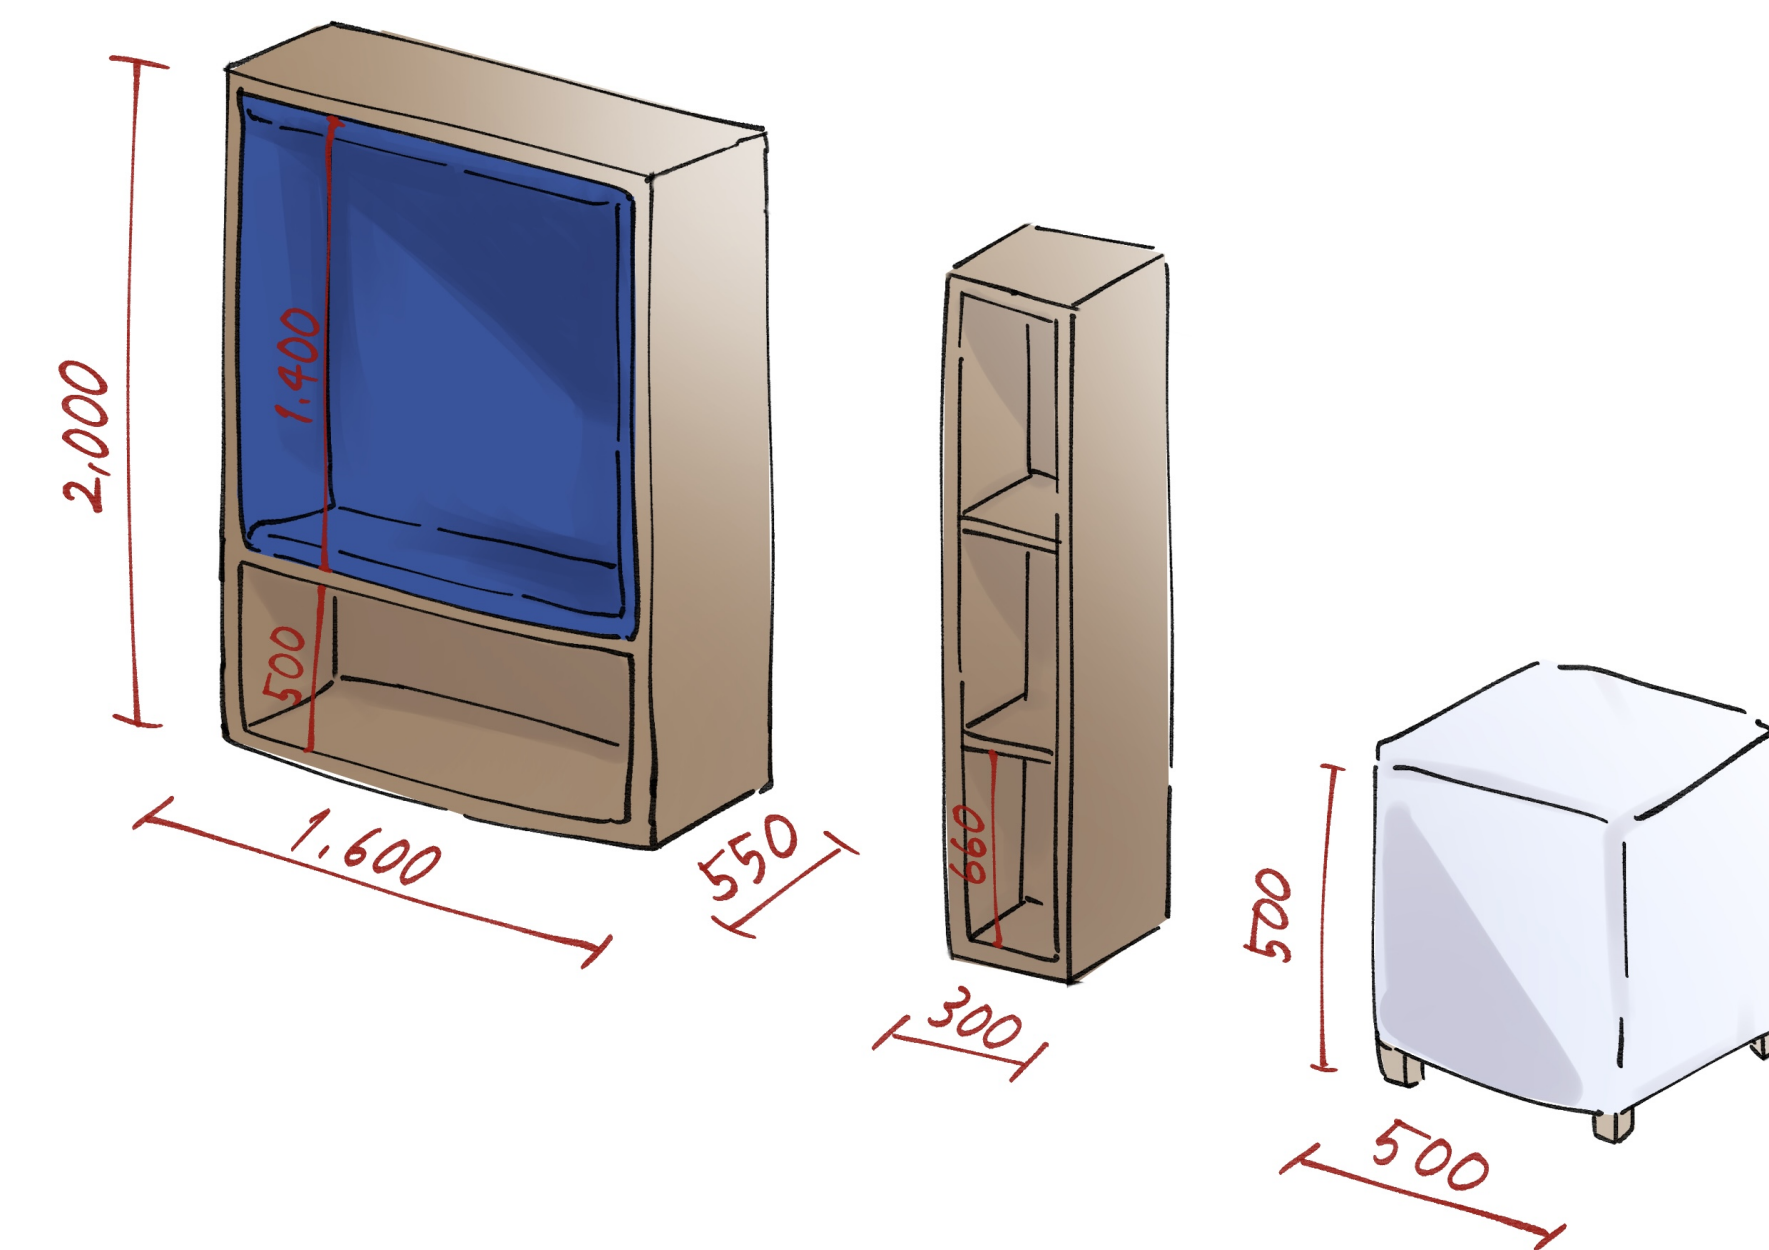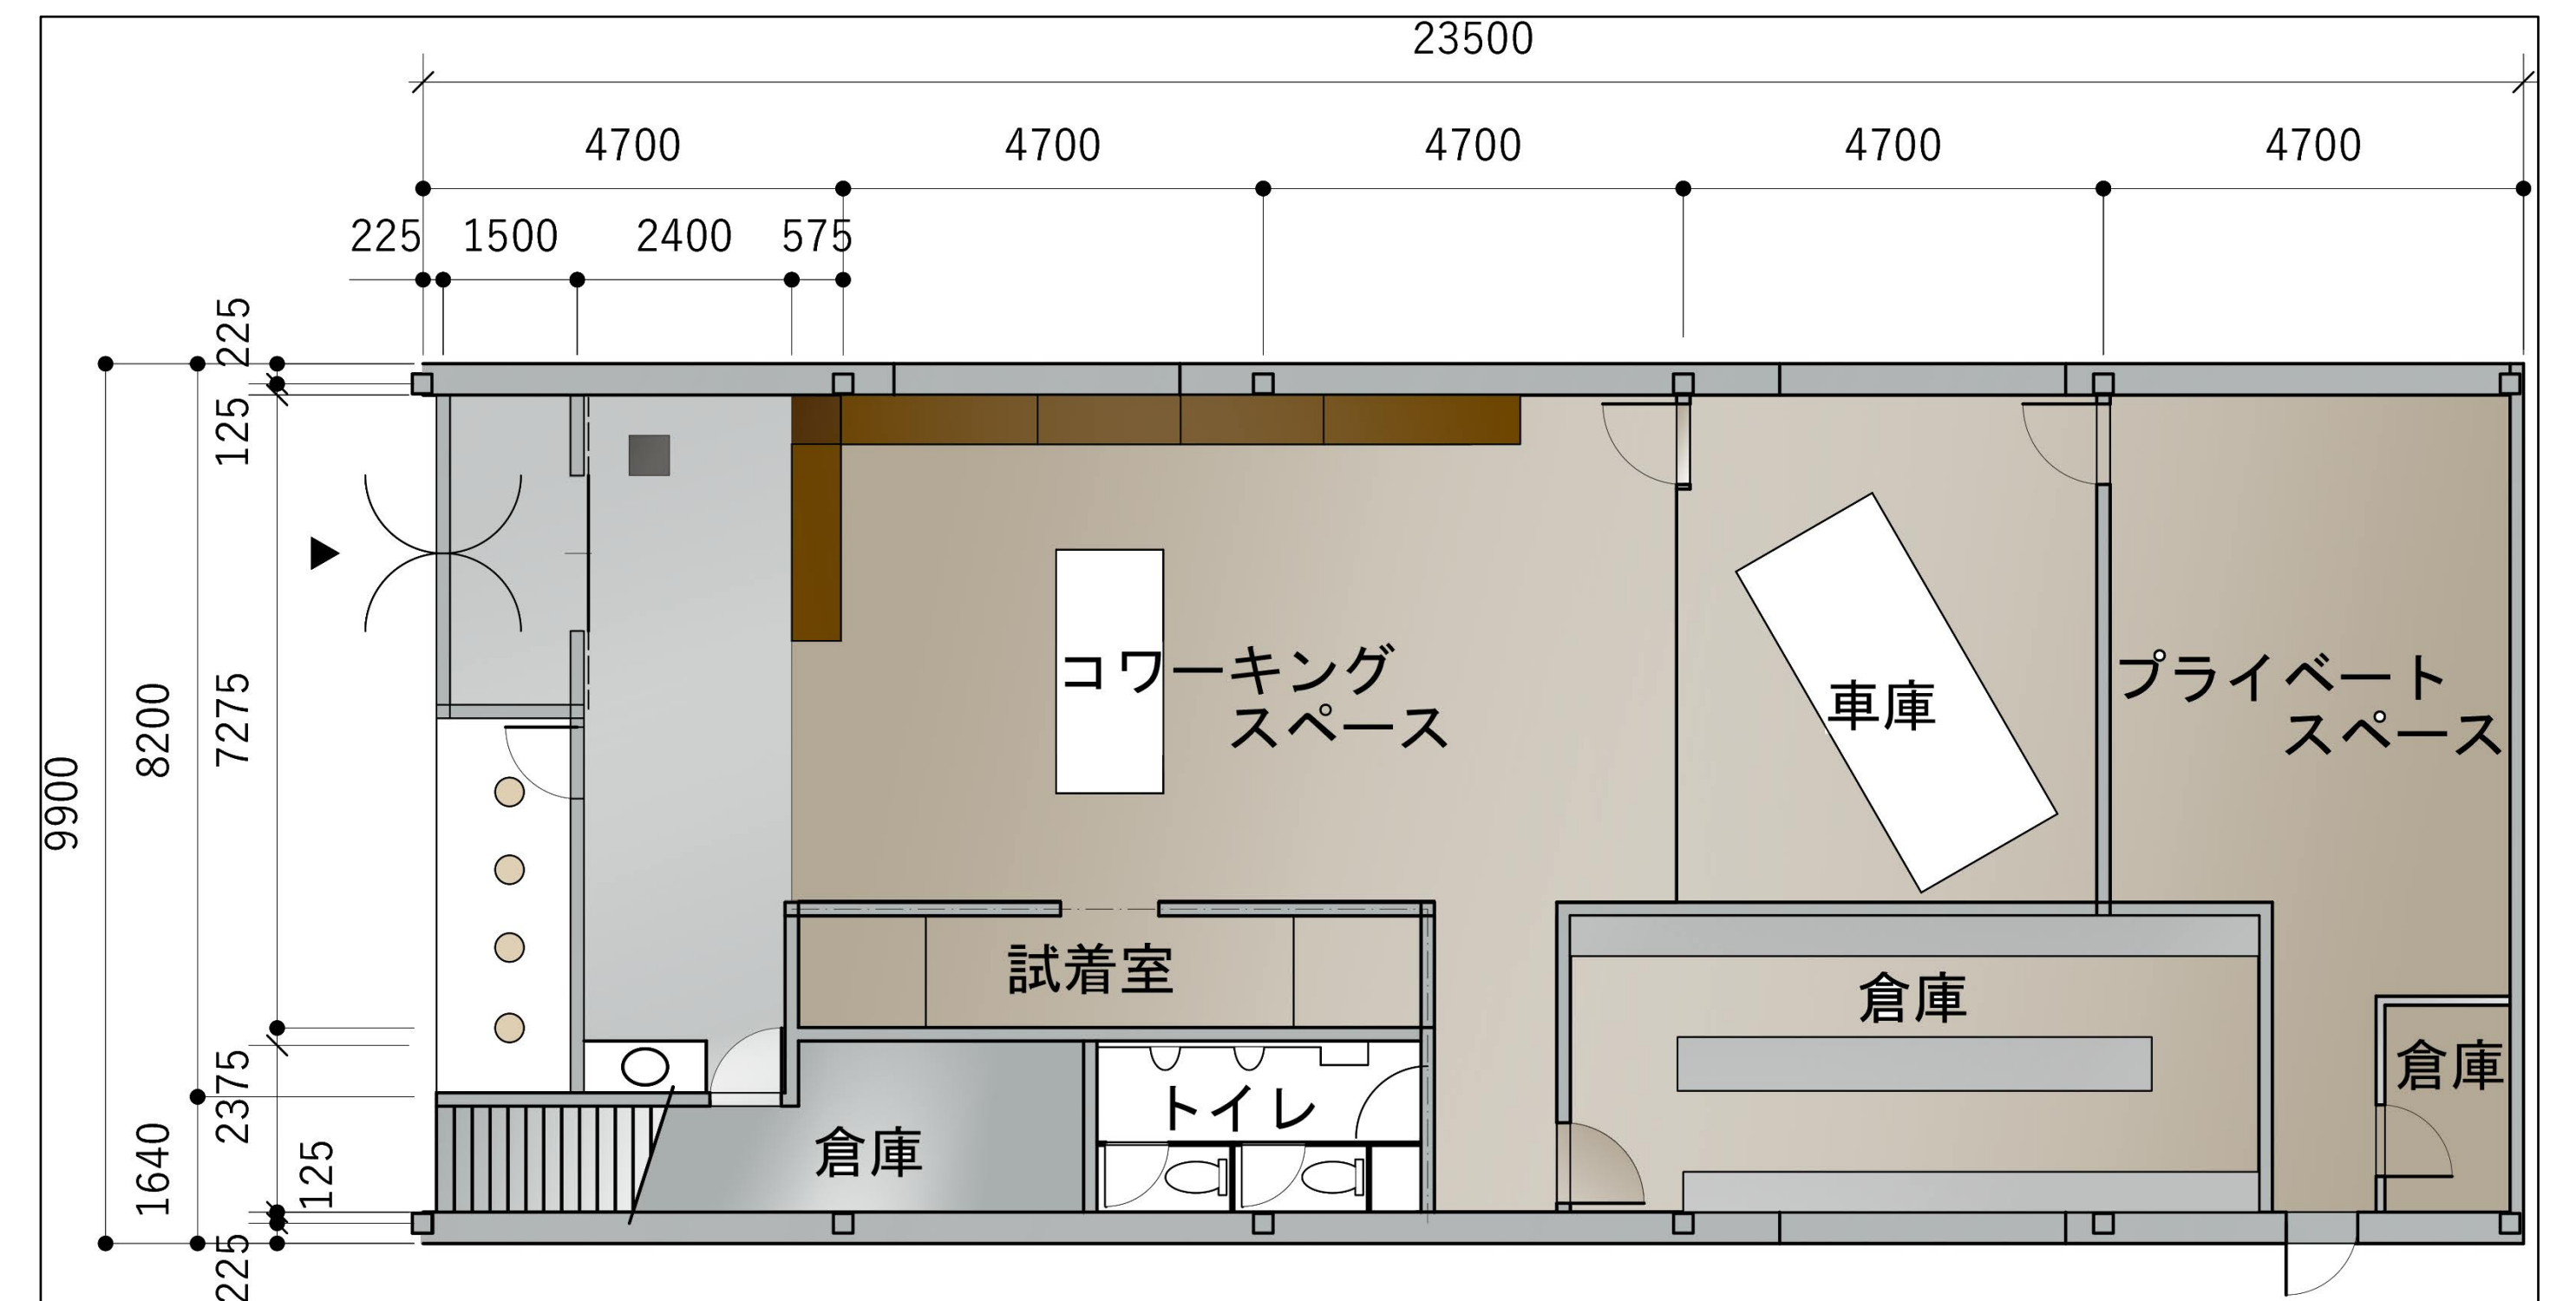

家具図