




壁で空間が仕切られた  
リラックスできる商談スペース

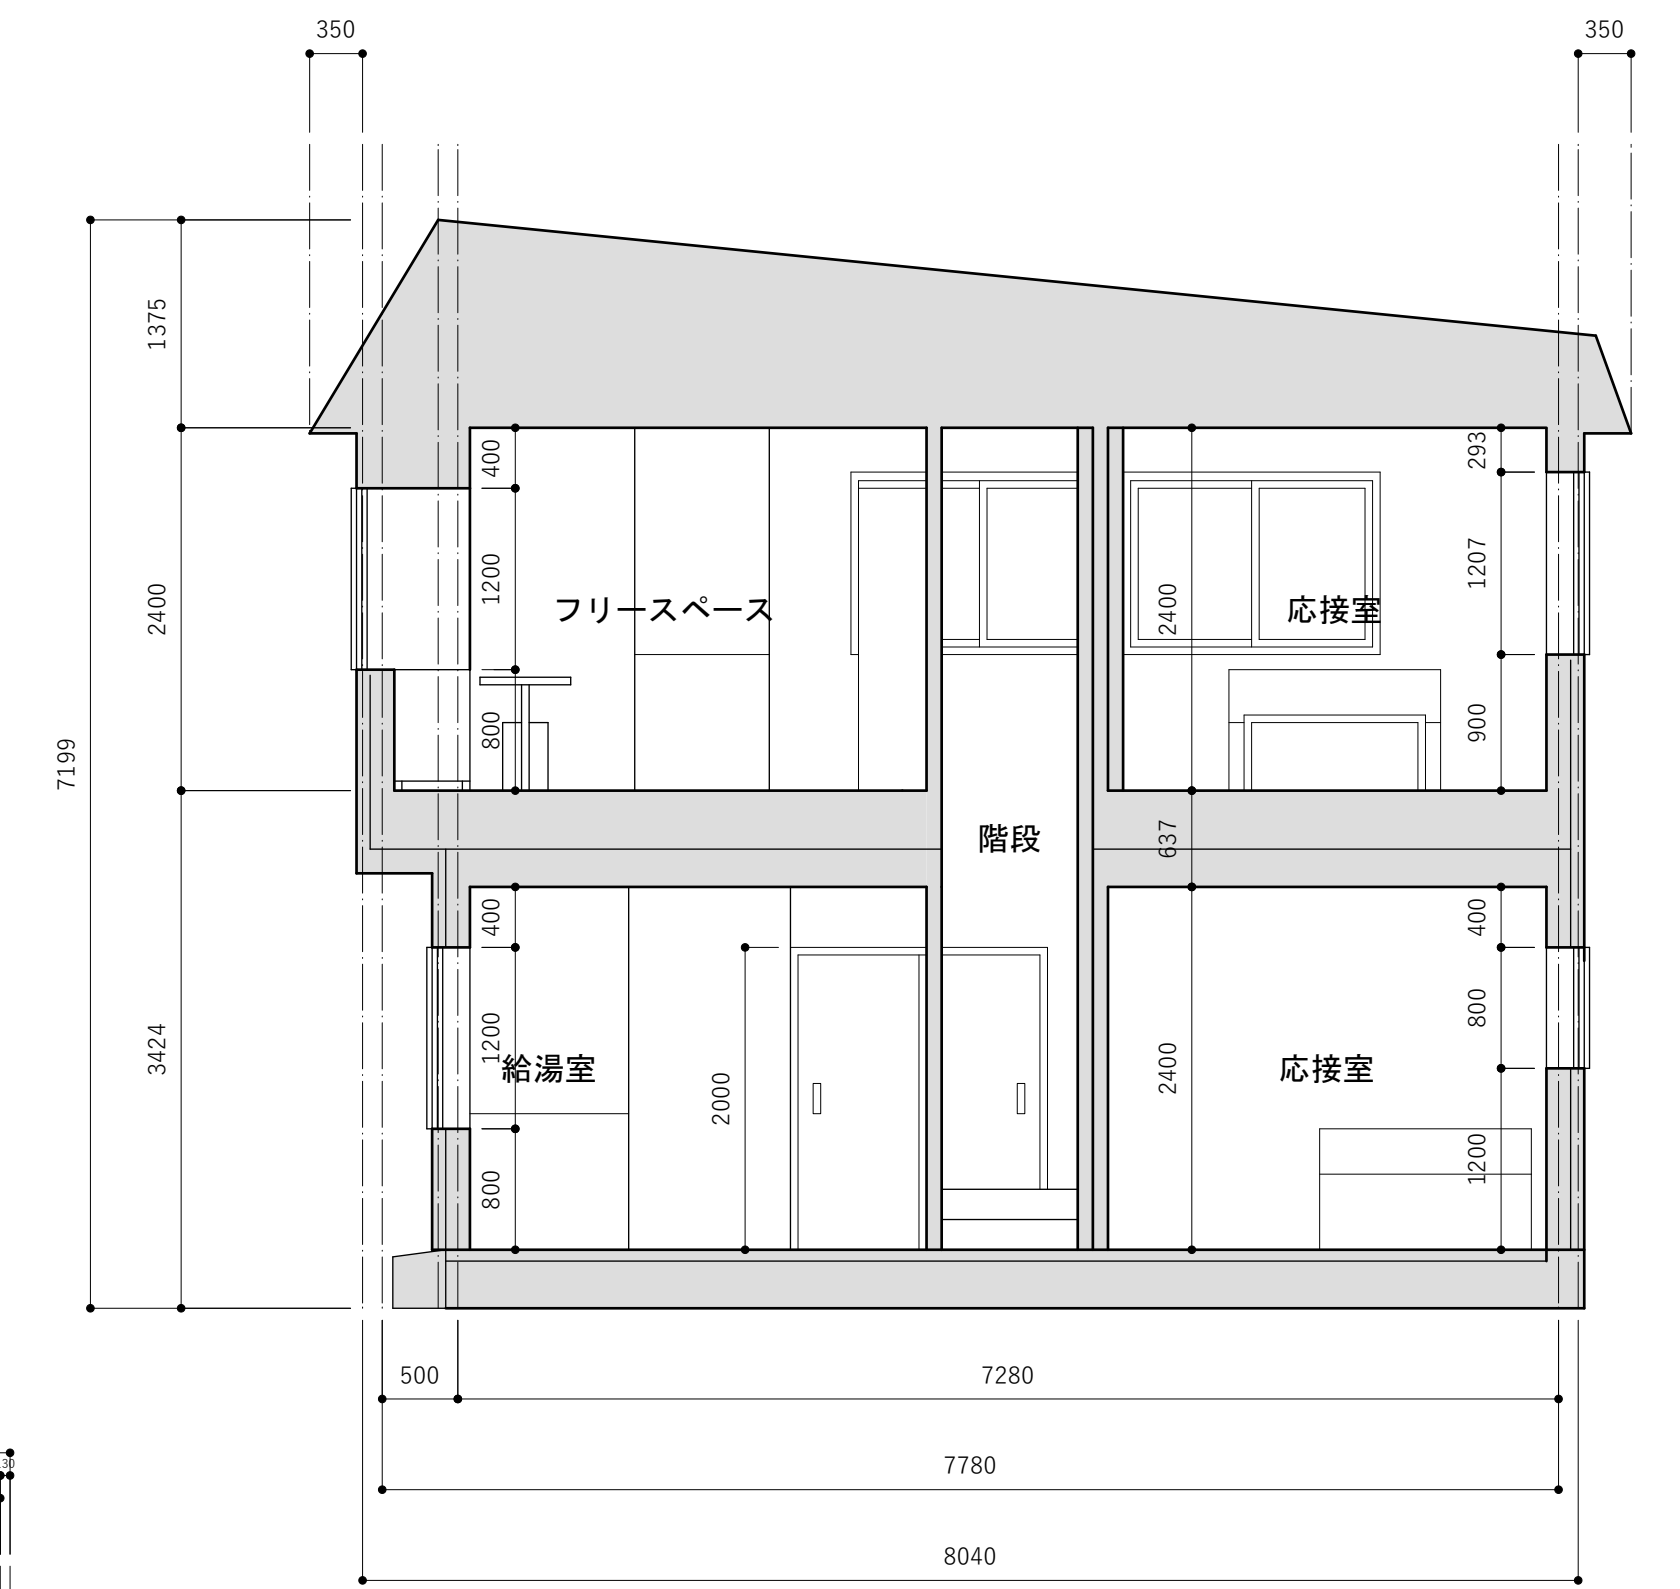

断面図でも分かる  
吹き抜けのナナカマドの迫力

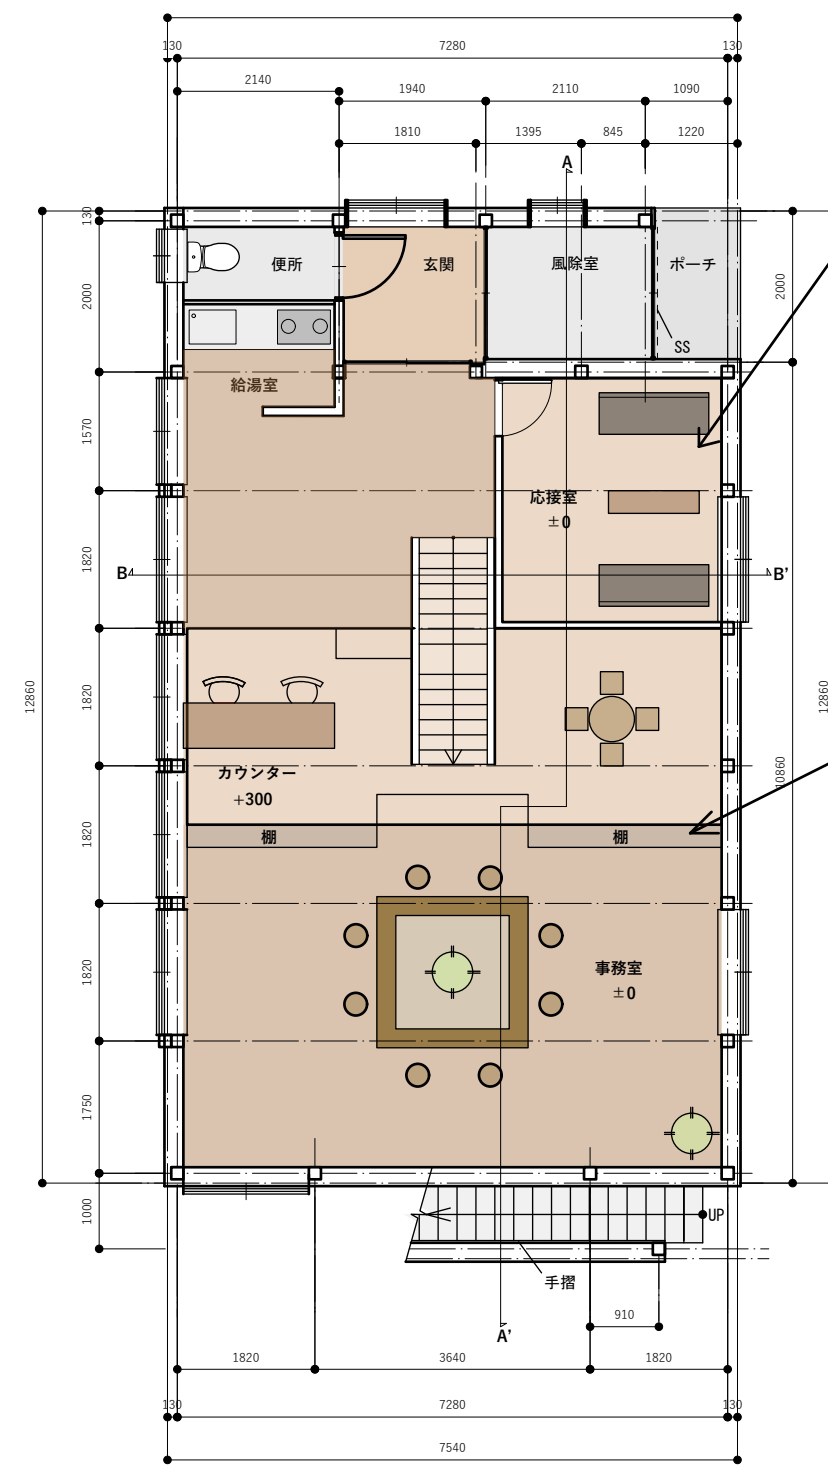


簡易的な間仕切り

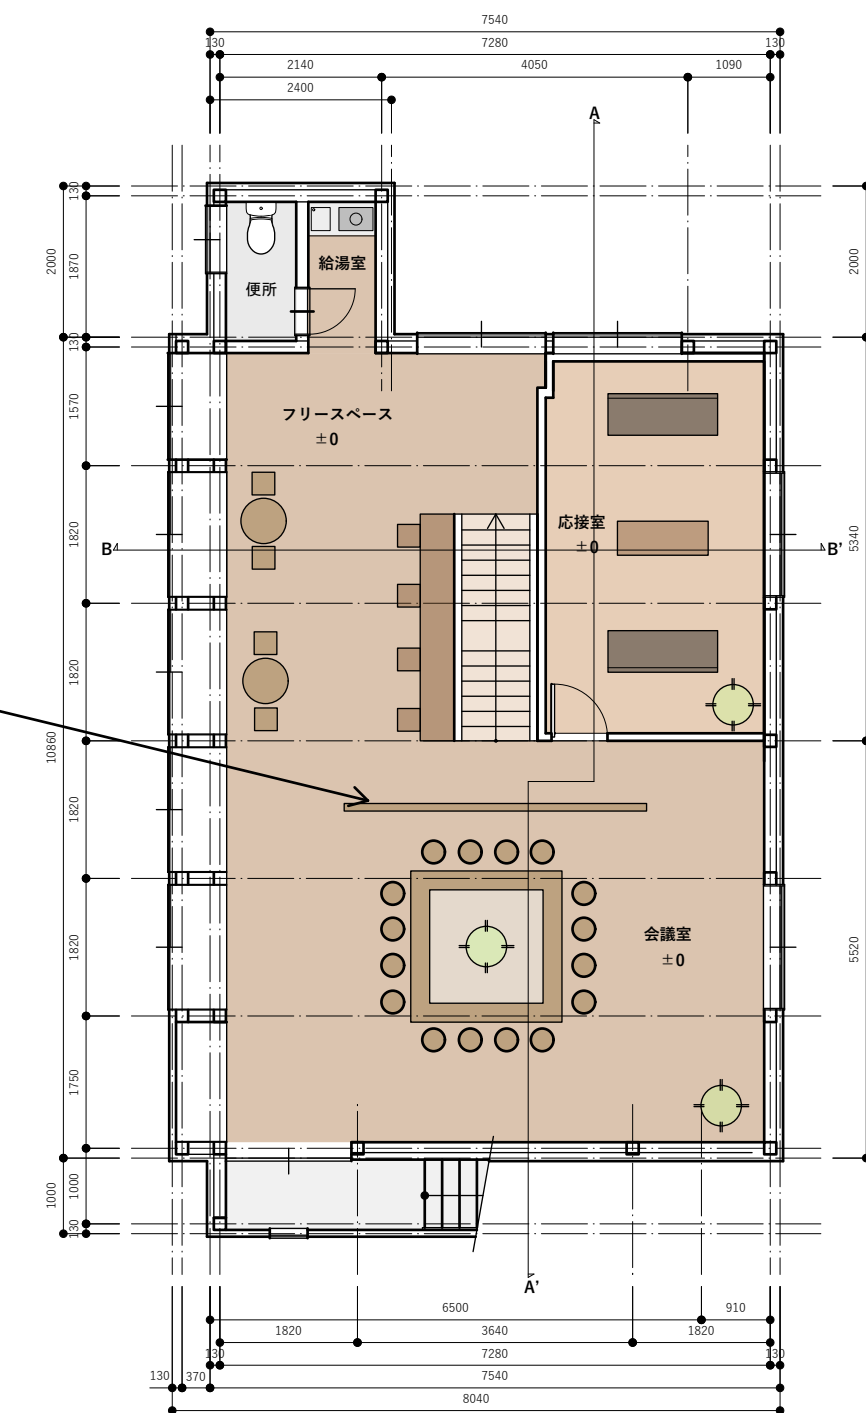

### 挙がっていた問題点

- 1階が手狭である
  - フロアに様々なものが混在
  - 個人情報の管理
  - 机が丸見えである
- etc...

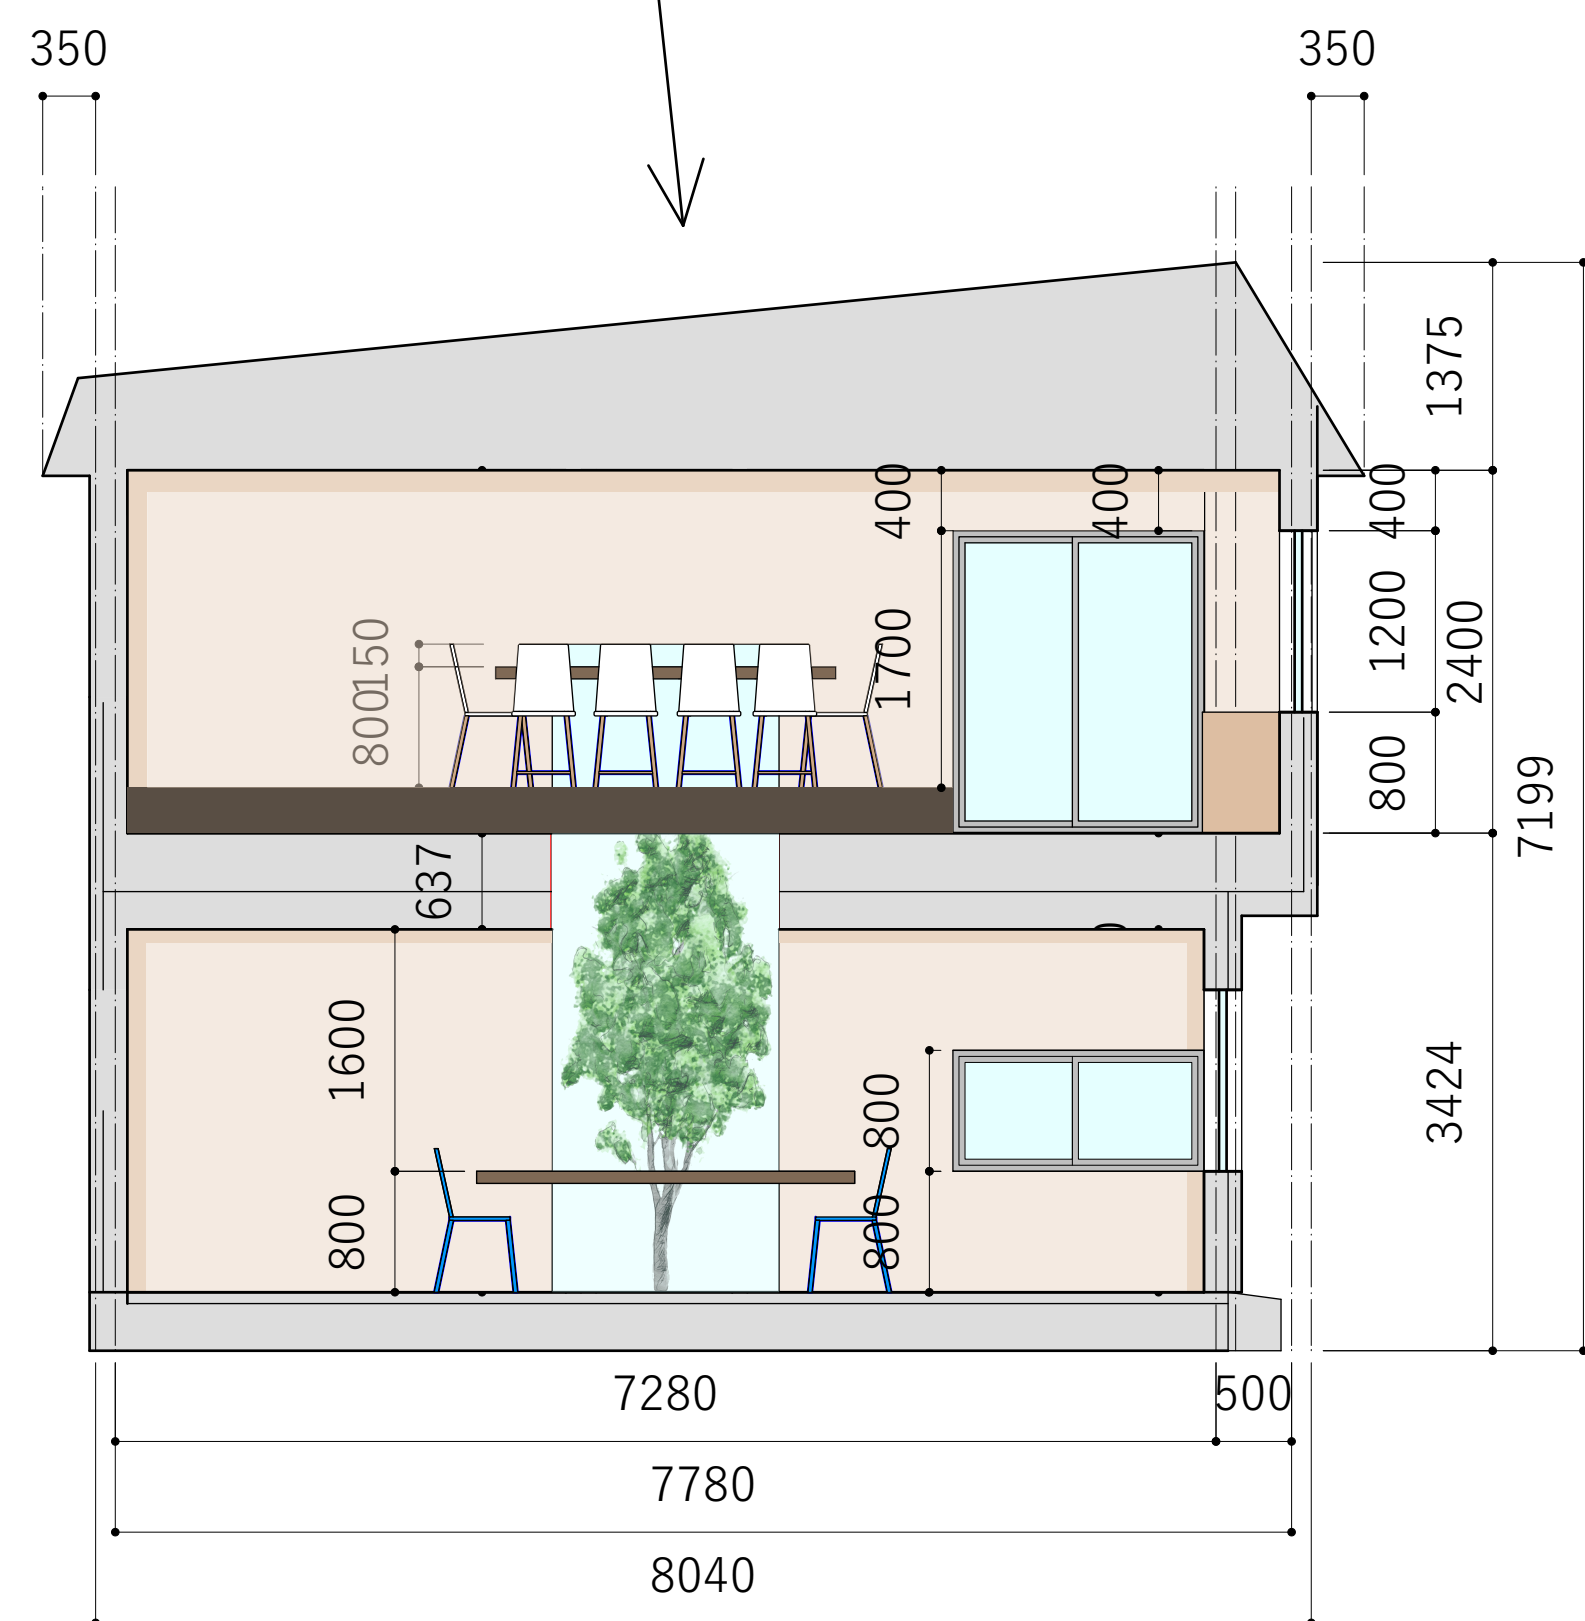

ナナカマドが魅力だよ!!!

