

ファミリーファッション有澤

○concept




着目した要望

- ・商品の並び変え
- ・ユニバーサルデザイン
- ・アウトドア用品、介護用品の拡充




—何歳になっても楽しみを—

地域の服・雑貨店として親しまれているファミリーファッション有澤さん。今回のリノベーションのコンセプトは「何歳になっても楽しみを」です。有澤さんに訪れる幅広い年代のお客さんたちがそれぞれ買い物を楽しめるよう計画しました。什器間は車椅子が通れる広さにし、バリアフリー化を意識した設計にしました。

○平面図・説明

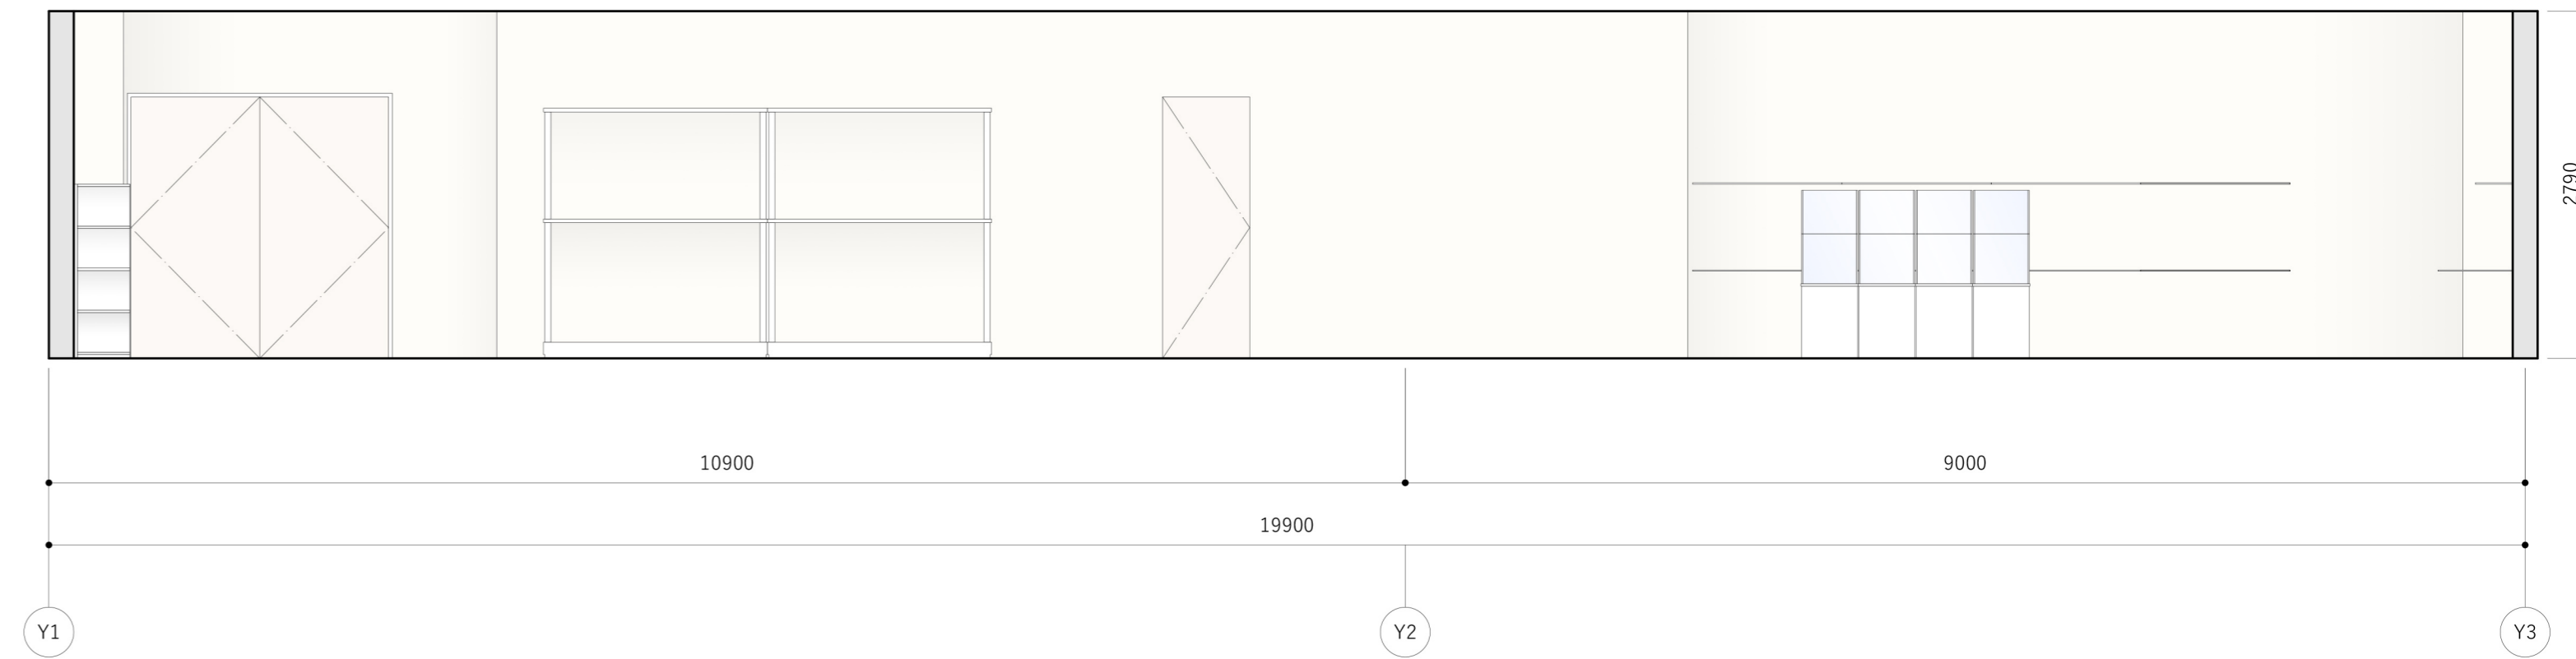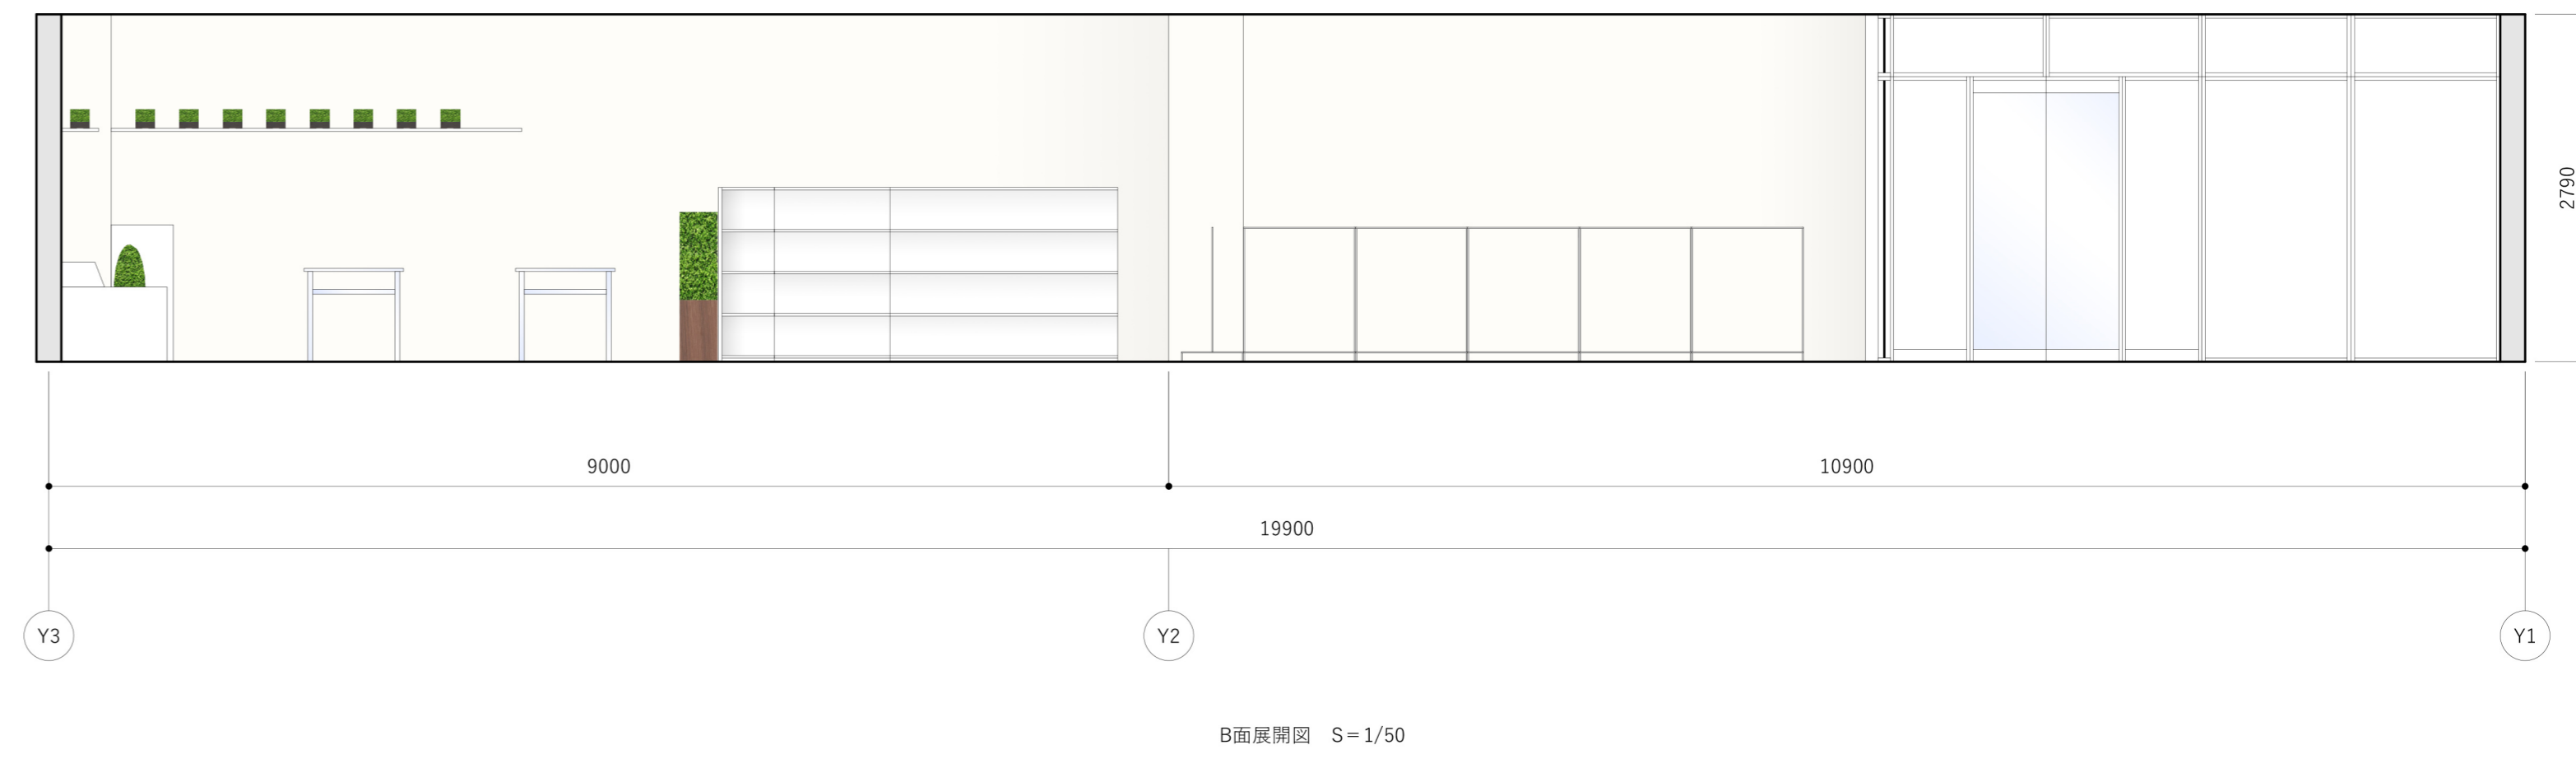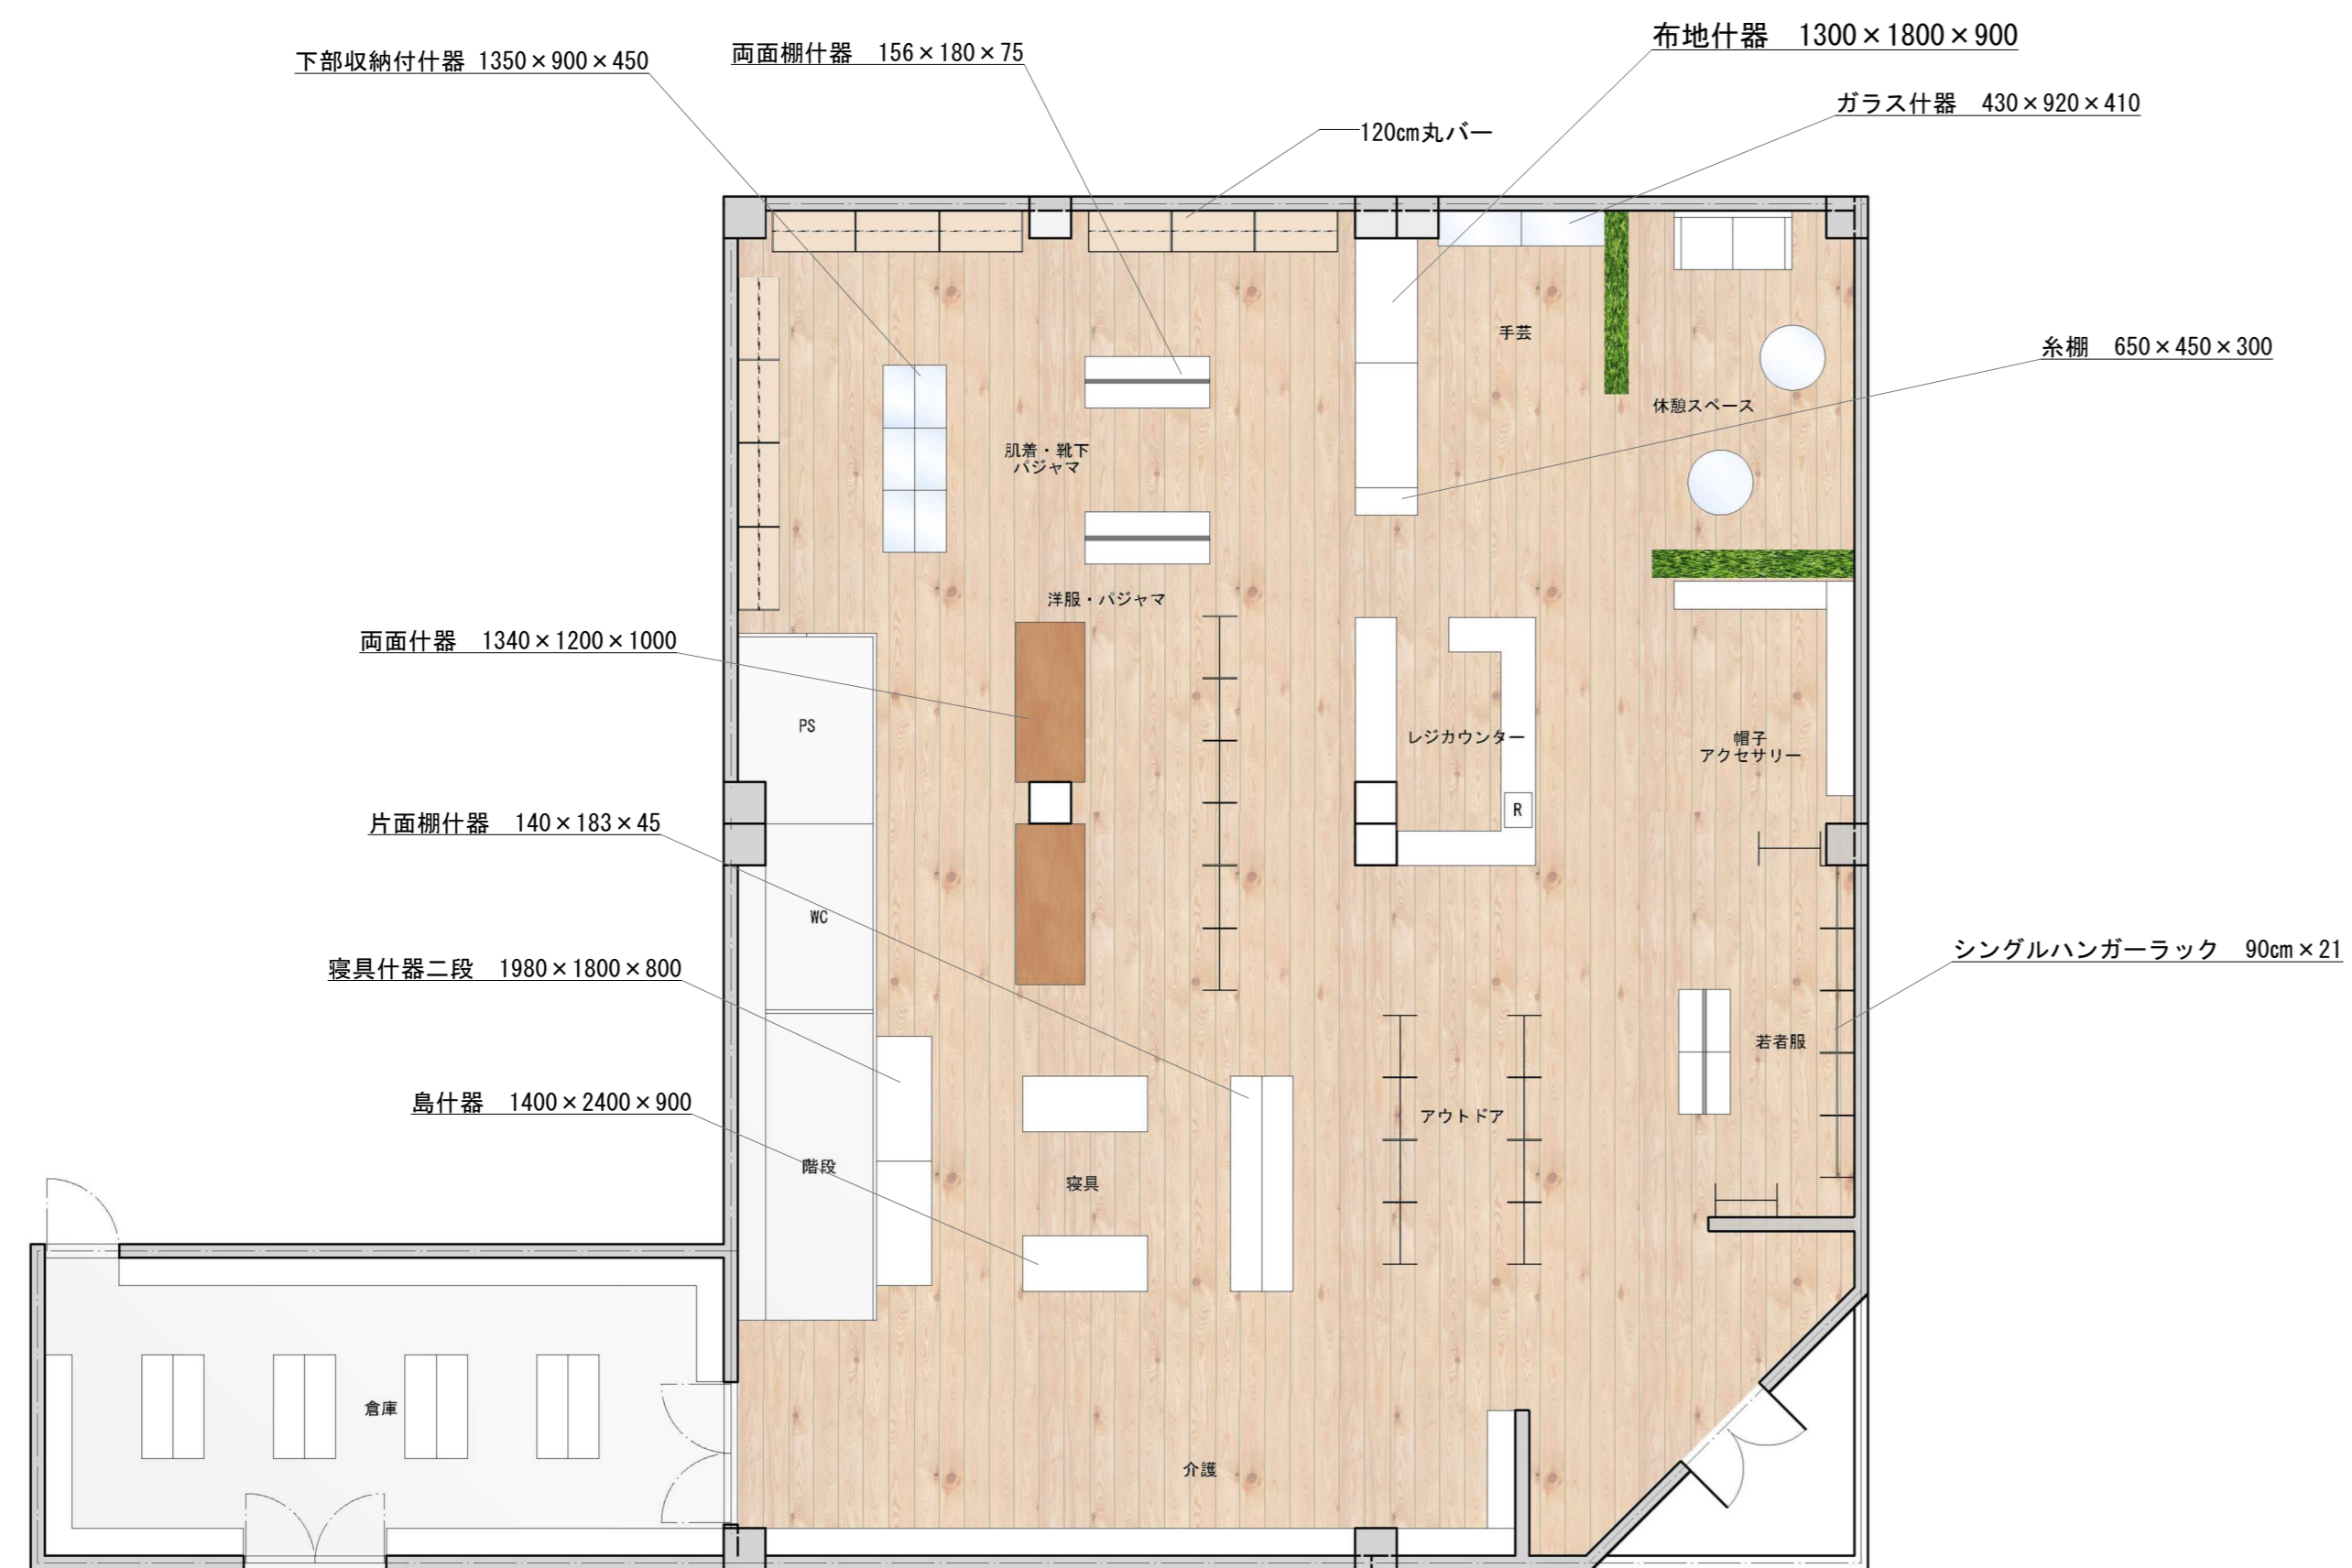

D面展開図 S=1/50

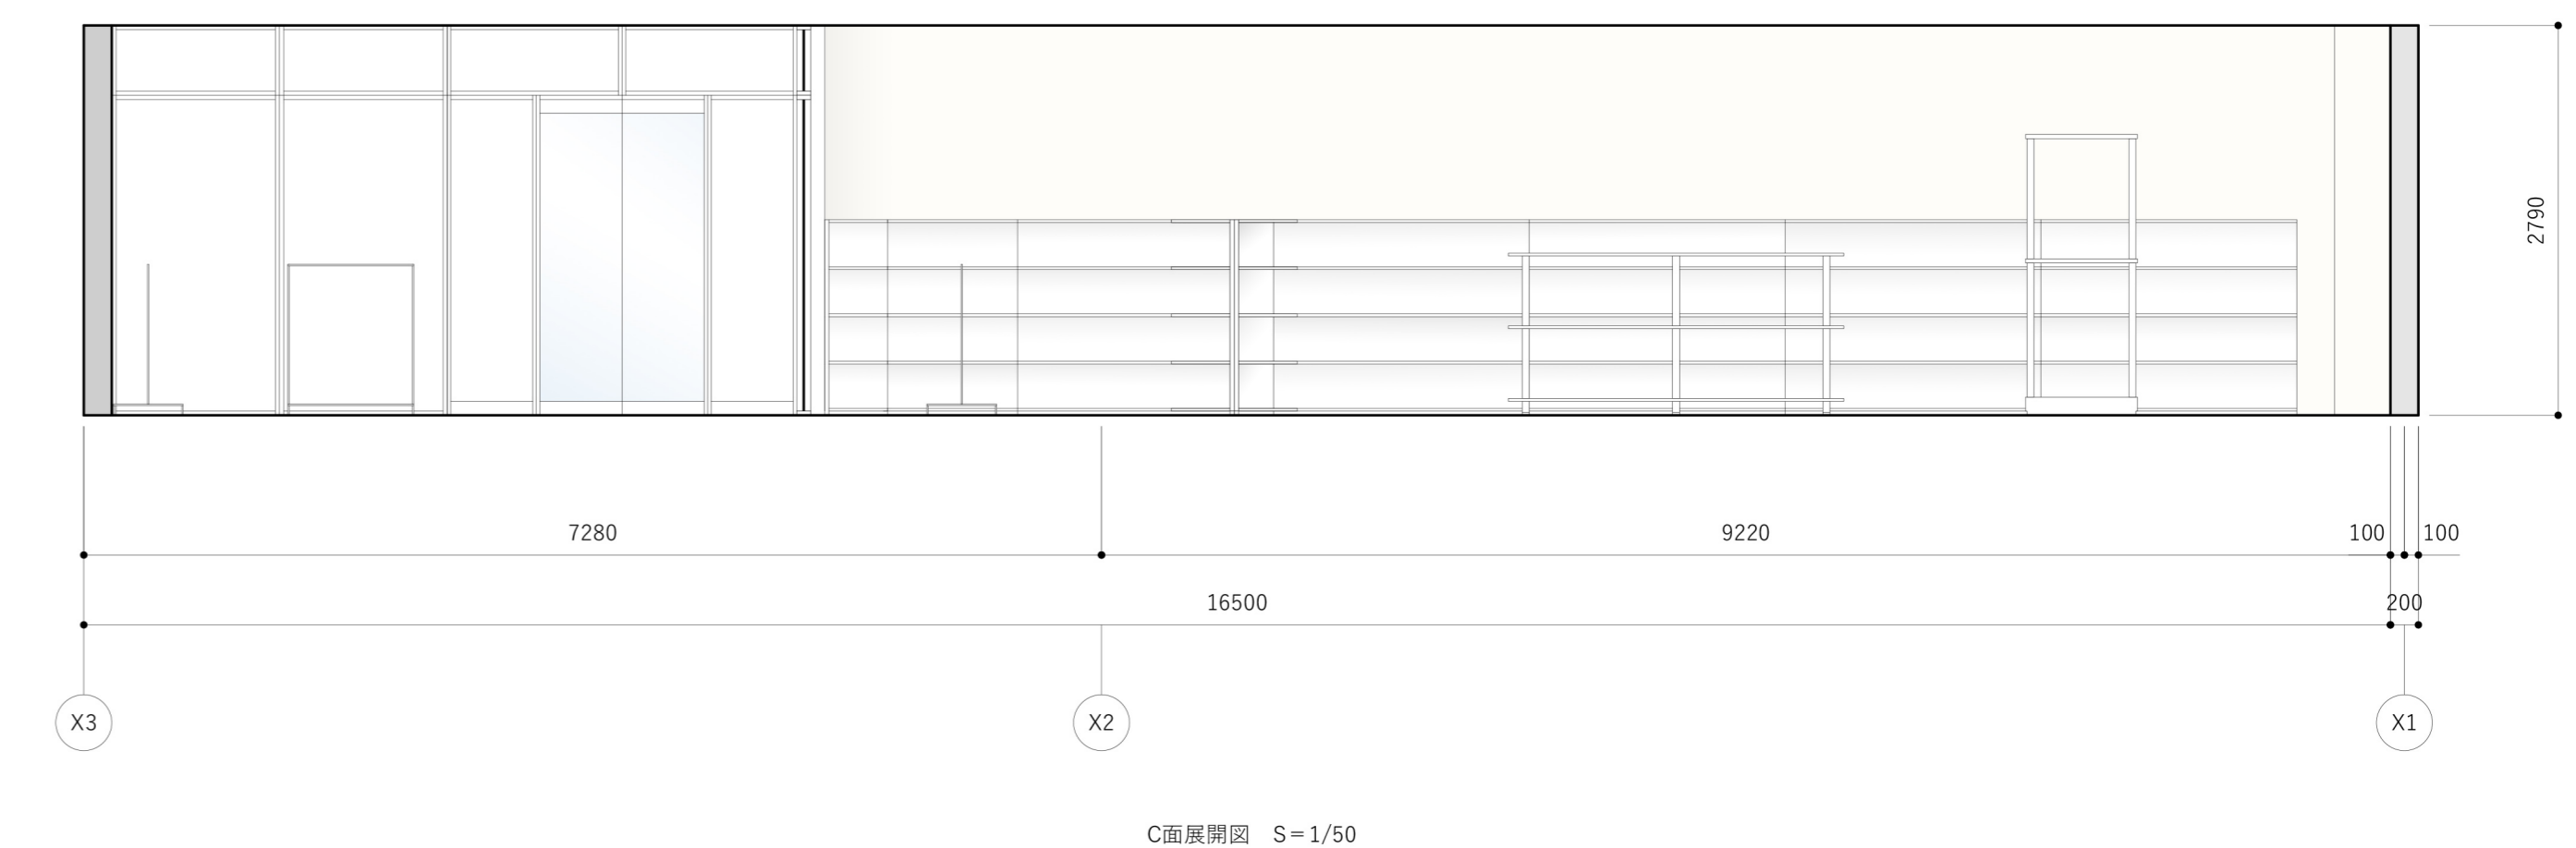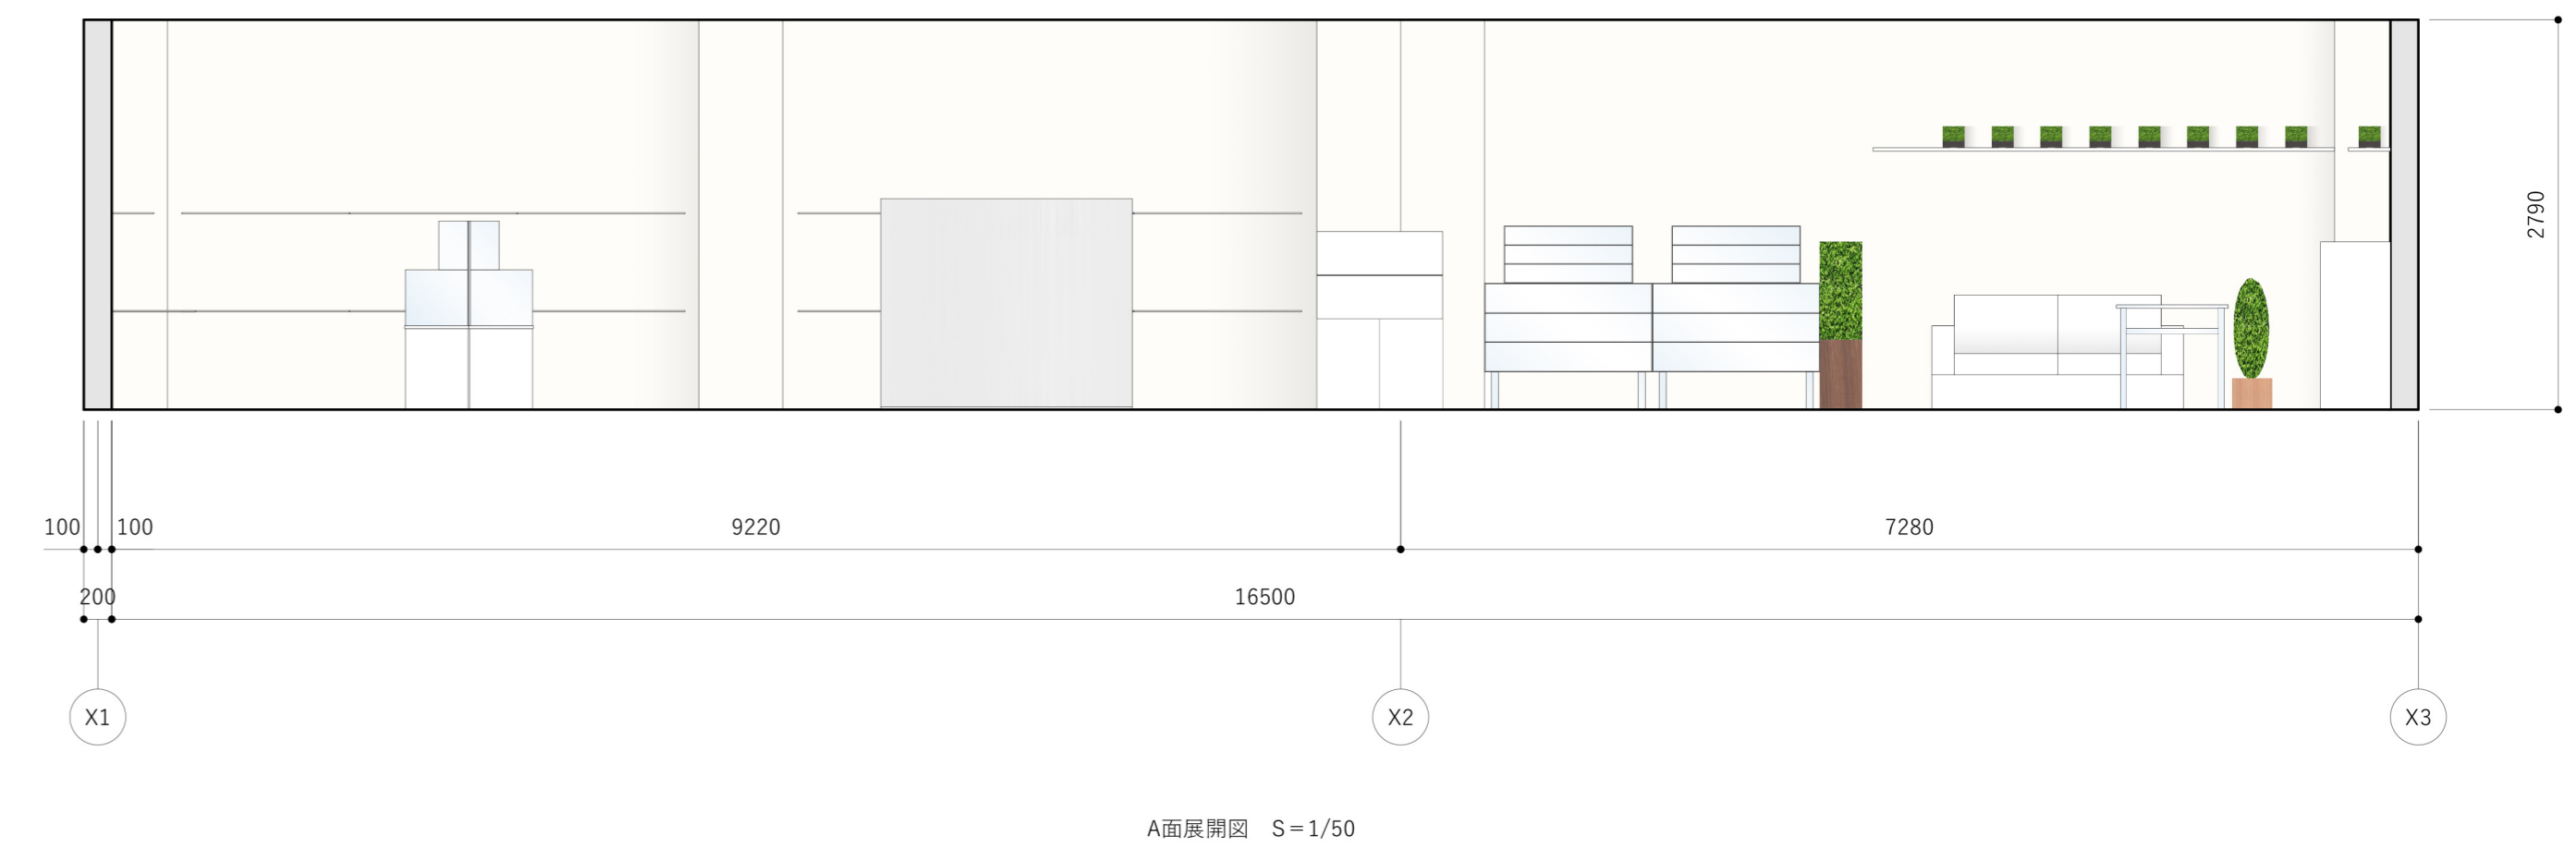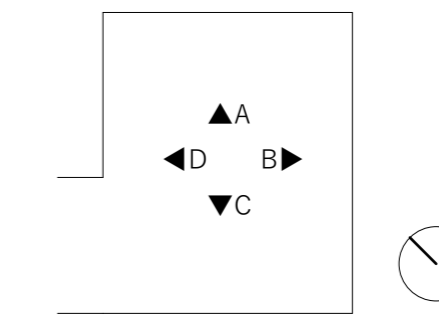

C面展開図 S=1/50