


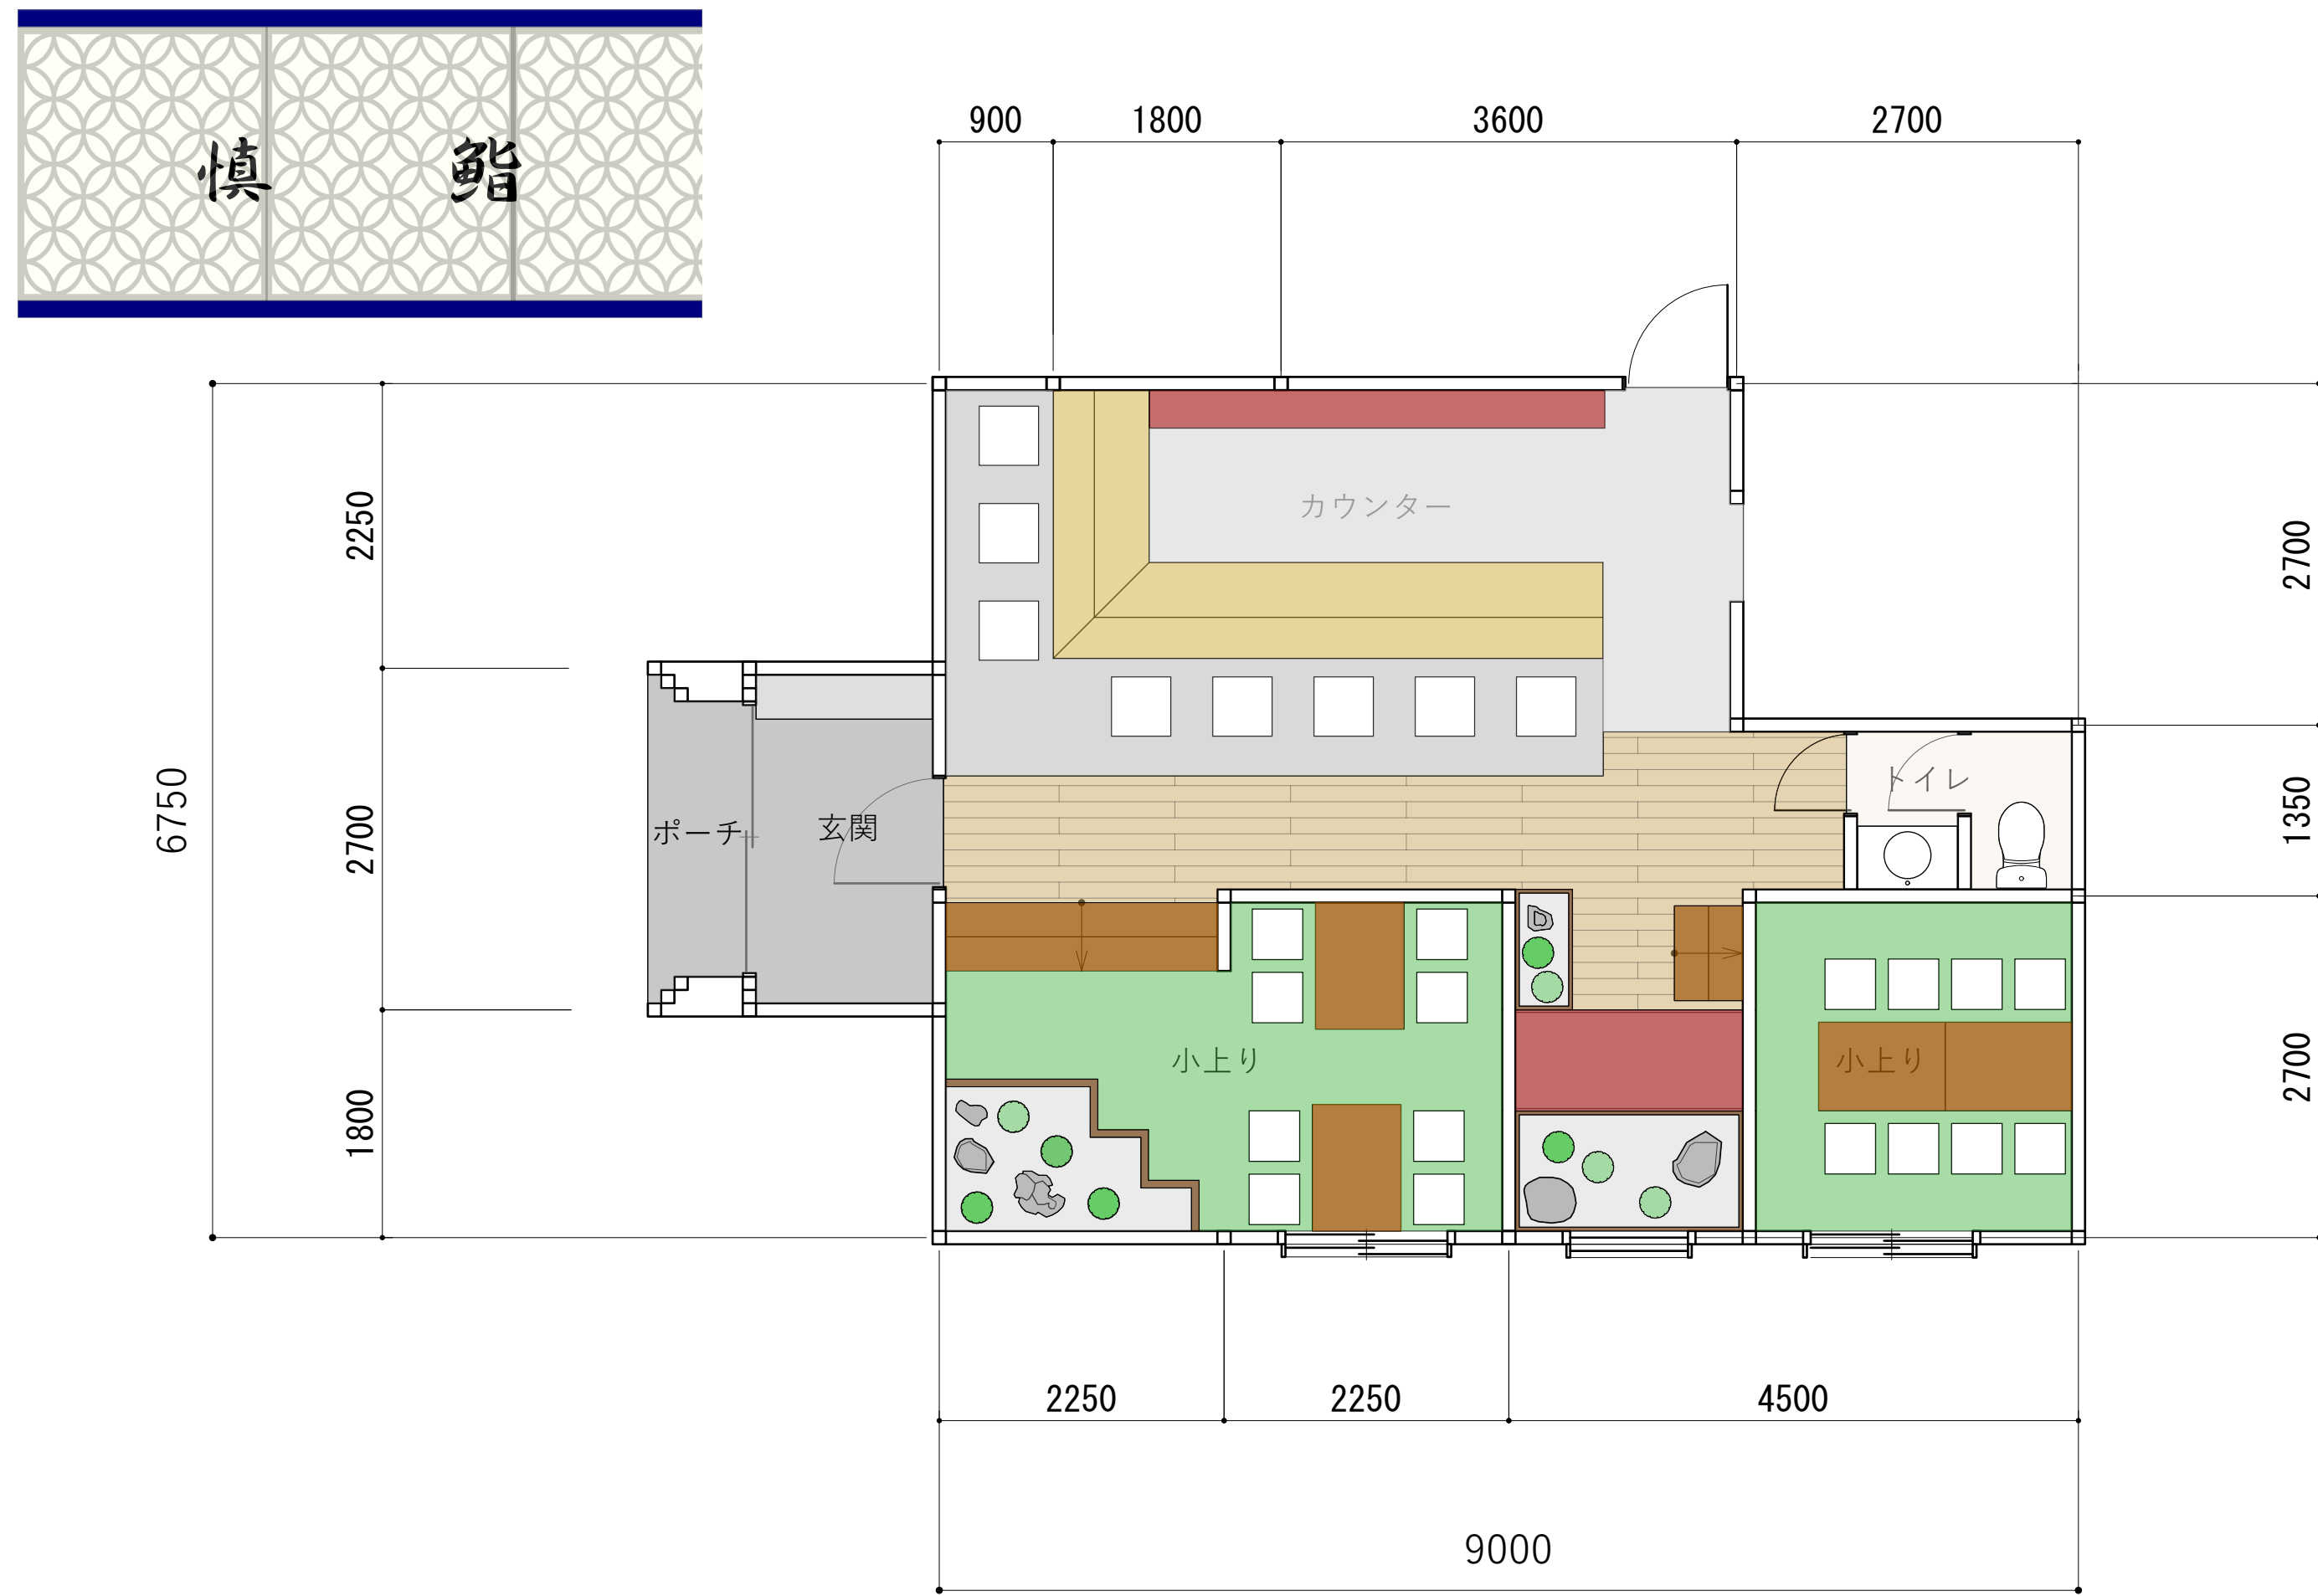


1階店舗平面図 1/100



人が自然と触れ合える機会を創出する空間

テーマ 庭園

北海道清水町には十勝千年の森があり、自然の大切さを伝えている。
そこで慎貳では、庭、アート、食を通して楽しめる場をつくっていく。

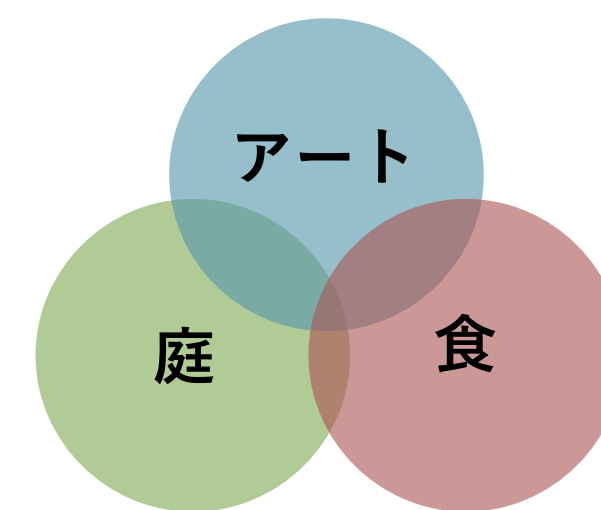

アート： 自作のオリジナルデザインがある。🎨

庭： 庭園をイメージした内装。自然を感じながら食事ができる。

食： お寿司の他にも居酒屋風のメニューを多く展開している。



〈イメージ〉

<https://www.shinzushi-town-shimizu.com/>
https://instagram.com/kazuki_shinzush...
<https://www.youtube.com/@shinzushi/featured>

