

カットパース①



カットパース②



立面図




仕上表

- ①壁
 - ②ウレタン塗装仕上げ
 - ③WFW-6624
 - ④1820×150×62
 - ⑤HOUSE STAND
-
- ①壁
 - ②壁紙 ビニールクロス仕上げ
 - ③SGA2413
 - ④200×200
 - ⑤サンゲツ
-
- ①床
 - ②無垢フローリング：オイル&ワックス
 - ③オーク材/NU-20004
 - ④1820×152×20
 - ⑤サンゲツ

壁面什器

椅子を収納できる棚。
 使いたいときに使いたい数だけ出せるので、
 無駄な場所を取らない。
 右の棚には商品やタブレット型のカタログ等
 も置くことができる。

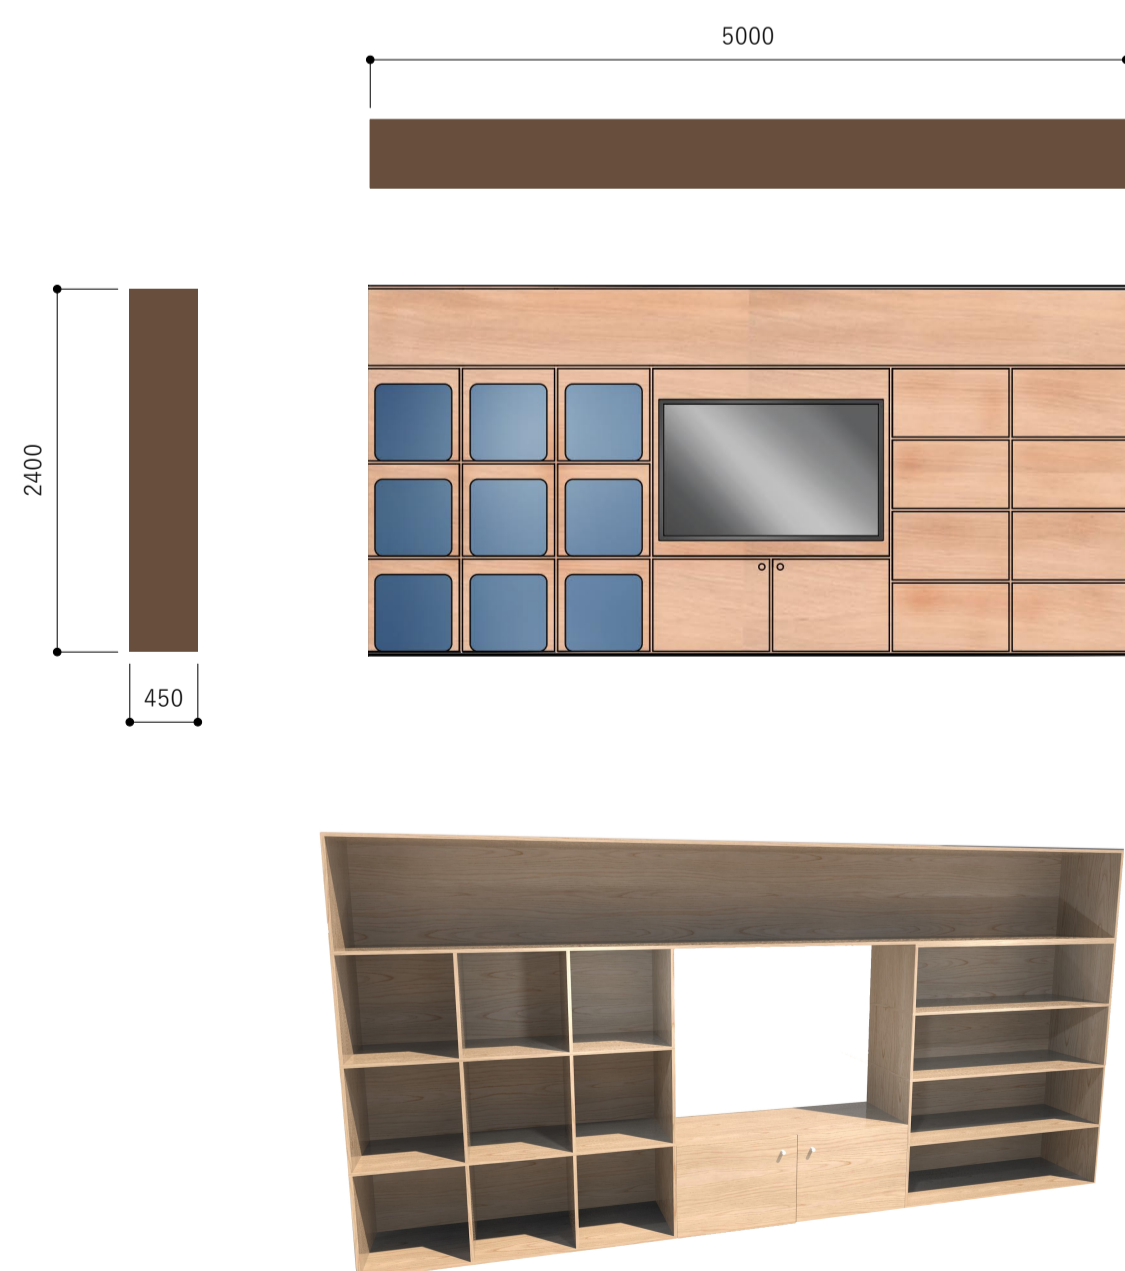


テーブル

店内の真ん中にある机。
 机の中心には小さな花壇があり、
 花を囲みながら、お話ができる。



天井伏せ図 S=1/50

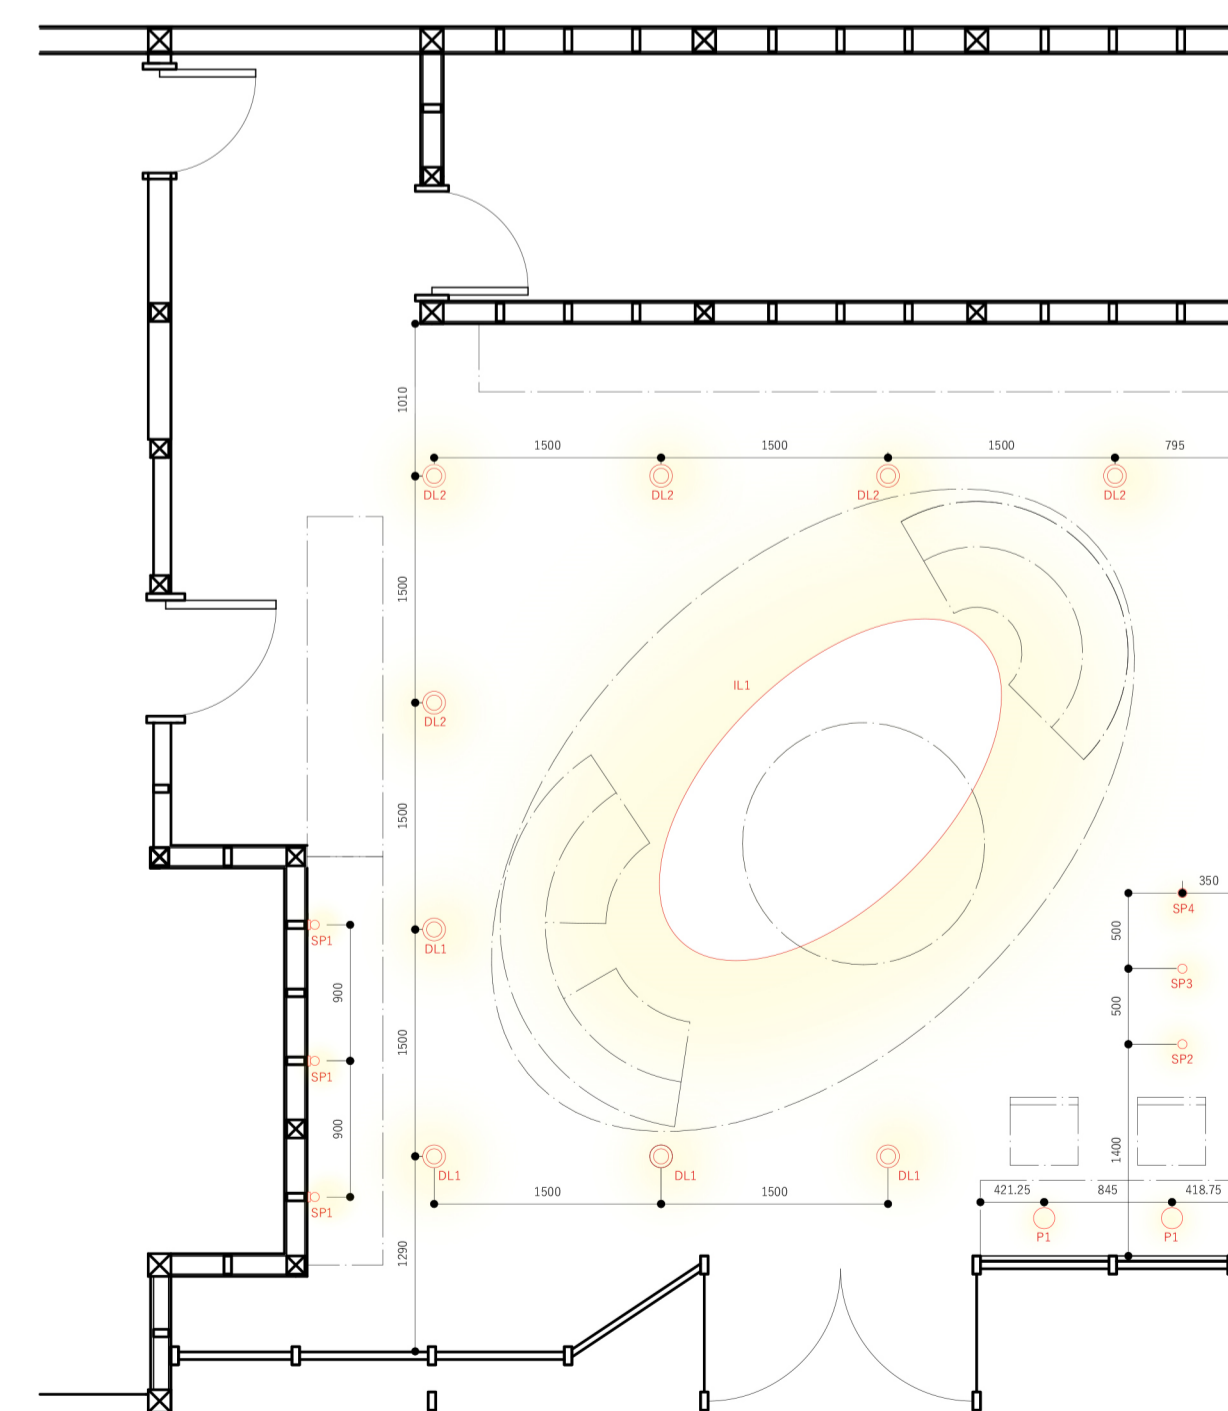

器具リスト

<p>◎DL1×4</p> <p>LGD1020N LE1 天井埋込 LED (埋込) 天井埋込 LED (埋込) 天井埋込 LED (埋込) ●天井埋込 2,500円 (税別) ●天井埋込 2,500円 (税別)</p>	<p>◎DL2×5</p> <p>LGD3101 LQ1 天井埋込 LED (埋込) 天井埋込 LED (埋込) 天井埋込 LED (埋込) ●天井埋込 2,500円 (税別) ●天井埋込 2,500円 (税別)</p>	<p>OP×2</p> <p>LGB10979 LE1 天井埋込 LED (埋込) 天井埋込 LED (埋込) 天井埋込 LED (埋込) ●天井埋込 2,500円 (税別) ●天井埋込 2,500円 (税別)</p>	<p>IL1×1</p> <p>AL 91828 L 天井埋込 LED (埋込) 天井埋込 LED (埋込) 天井埋込 LED (埋込) ●天井埋込 2,500円 (税別) ●天井埋込 2,500円 (税別)</p>
<p>◎SP1×3</p> <p>XAS3011N CE1 天井埋込 LED (埋込) 天井埋込 LED (埋込) 天井埋込 LED (埋込) ●天井埋込 2,500円 (税別) ●天井埋込 2,500円 (税別)</p>	<p>OSP2×2</p> <p>LGS3505L 天井埋込 LED (埋込) 天井埋込 LED (埋込) 天井埋込 LED (埋込) ●天井埋込 2,500円 (税別) ●天井埋込 2,500円 (税別)</p>	<p>OSP3×1</p> <p>LGS3505L 天井埋込 LED (埋込) 天井埋込 LED (埋込) 天井埋込 LED (埋込) ●天井埋込 2,500円 (税別) ●天井埋込 2,500円 (税別)</p>	<p>OSP4×1</p> <p>LGS1531V LE1 天井埋込 LED (埋込) 天井埋込 LED (埋込) 天井埋込 LED (埋込) ●天井埋込 2,500円 (税別) ●天井埋込 2,500円 (税別)</p>