




・展開図
-Development view-

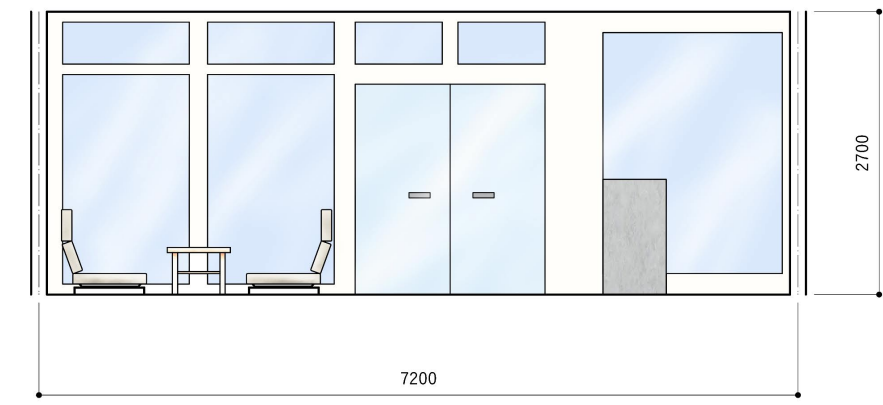


展開図A面 S=1/50

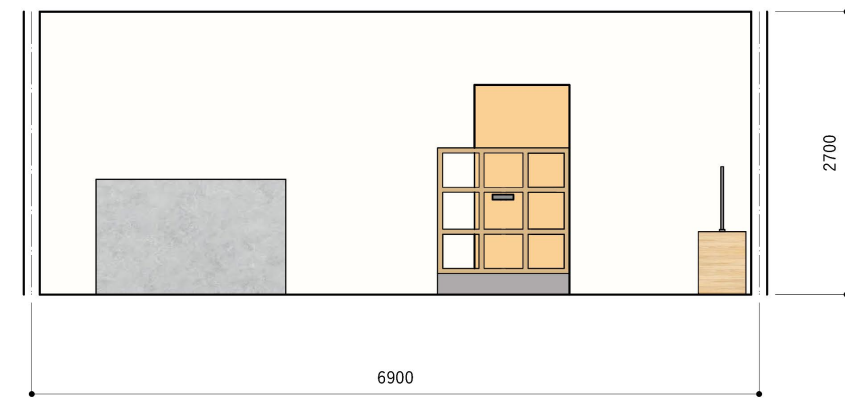


展開図B面 S=1/50

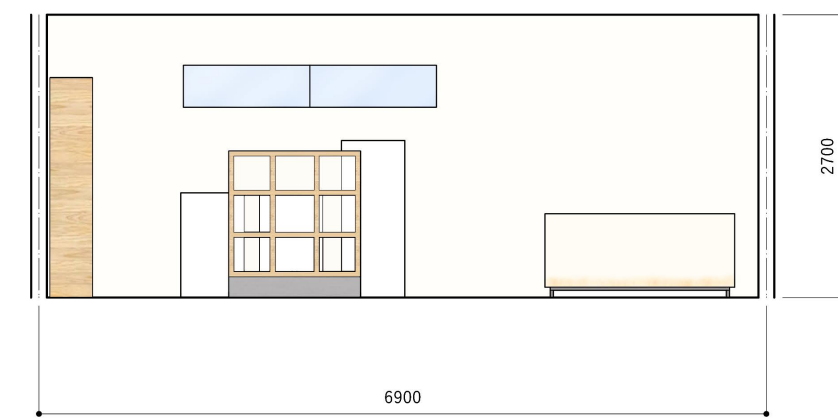

展開図D面 S=1/50

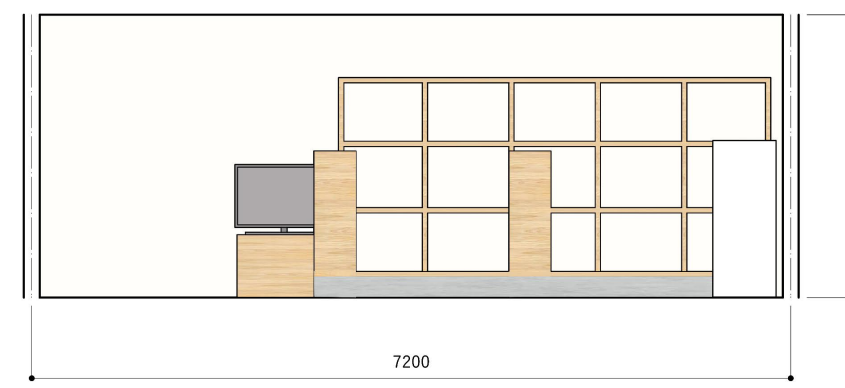

展開図C面 S=1/50

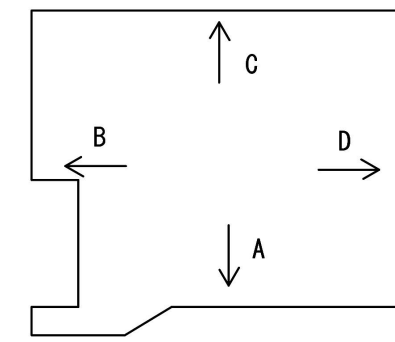


・器具リスト
-fixture list-



-照明計画-
-lighting plan-

- ・照明としては、全体的に空間となじむようにシンプルなものにいたしました。
- ・色も白の単調なものにしシンプルなものを採用いたしました。
- ・全体を照らすように均等に配置し、奥にある大きな棚にはペンダントライトを配置し存在感をアピールしました。



・天伏図
-ceiling plan-

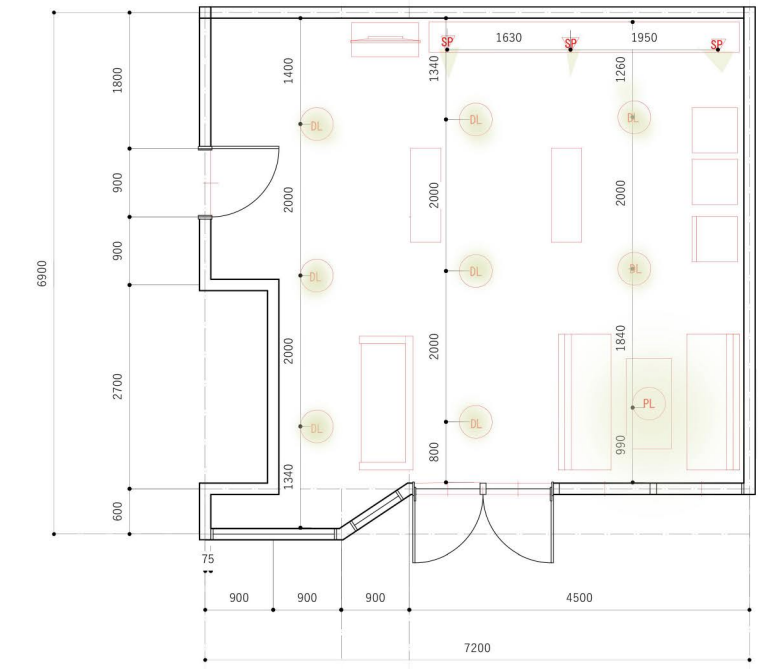

-kanno-

ーかんのー


・什器リスト
-fixture list-

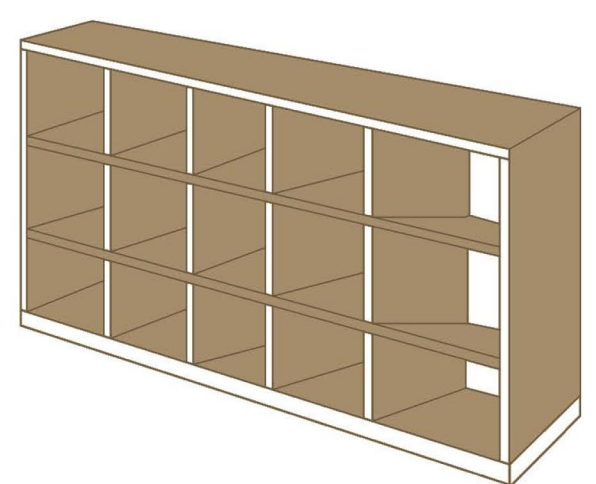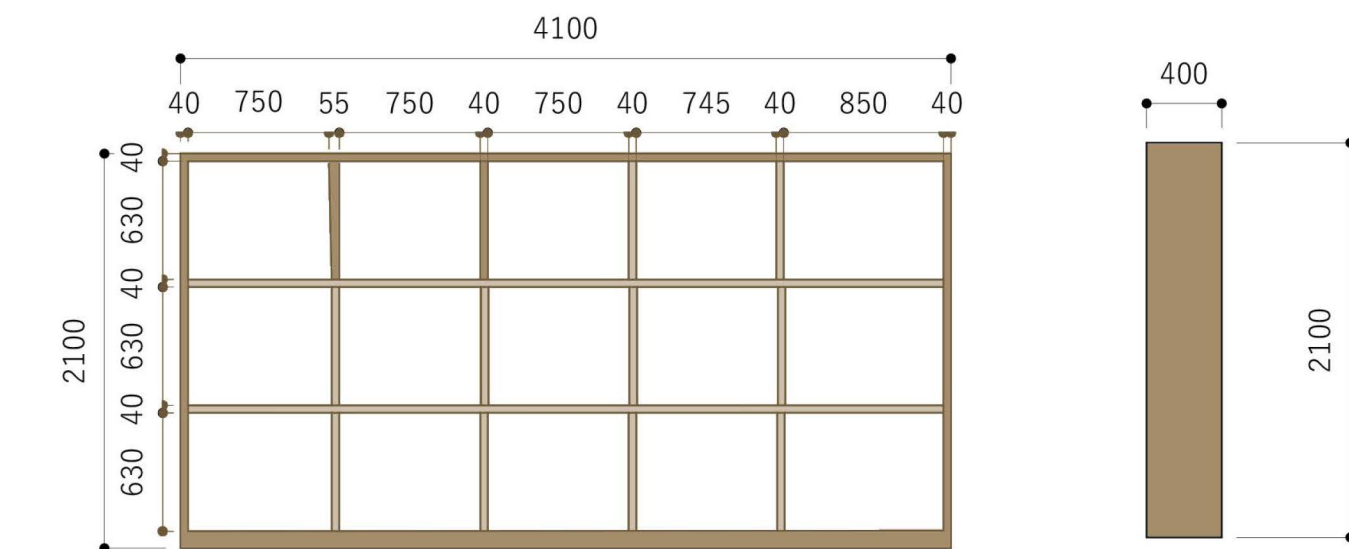

-什器計画-
-furniture plan-

- ・沢山の種類の家電に対応できるように板を可動式にしました。
- ・フローリングと近い素材のものにし一体感を持たせるようなデザインにしました。

-perth-

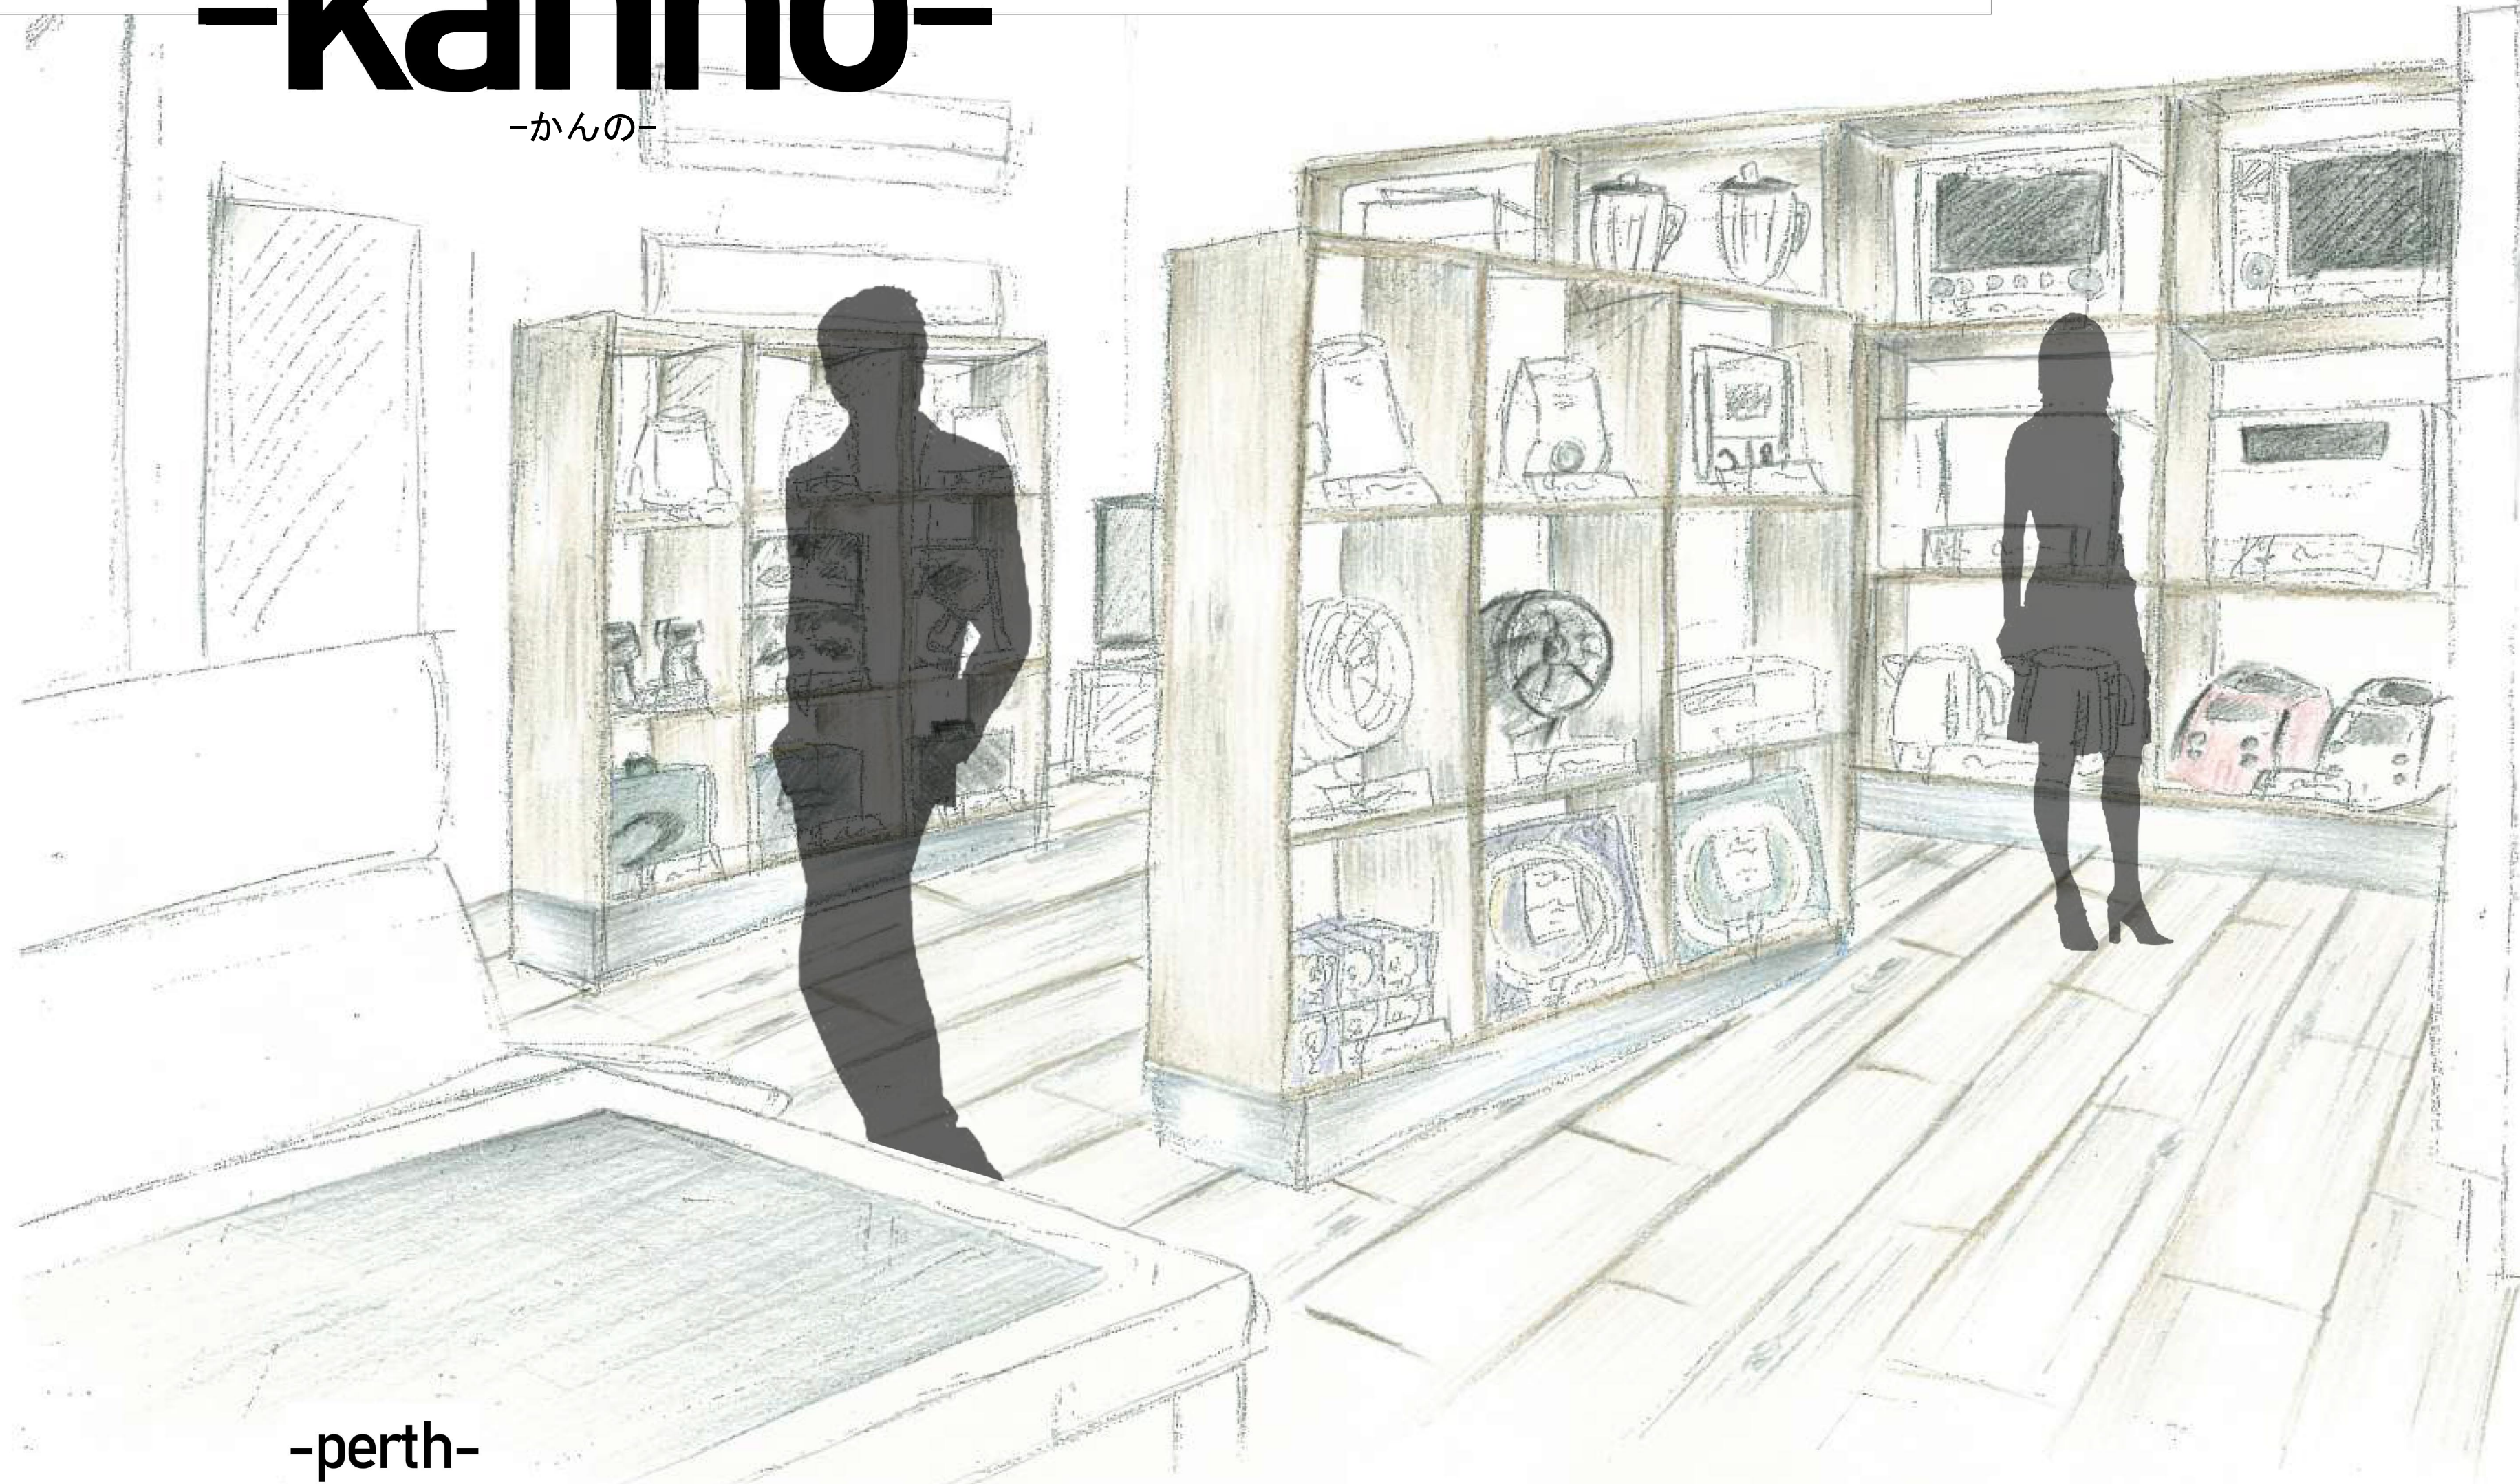

Drill